

**MIEJSCOWY PLAN ZAGOSPODAROWANIA PRZESTRZENNEGO
DLA OBSZARU DZIAŁEK NR 55/1, 55/3 I 55/5 I CZĘŚĆ DZIAŁKI NR 55/6
OBRĘB GEODEZYJNY GZIN DOLNY gm. DĄBROWA CHEŁMIŃSKA**

**Załącznik nr 1
do uchwały Nr XIV/91/08
Rady Gminy Dąbrowa Chełmińska
z dnia 22 lutego 2008 r.**

Z UZBROJENIEM TERENU

Skala 1:500

Woj. kujawsko-pomorskie

Gmina: Dąbrowa Chełmińska

Obręb: Gzin Dolny

Arkość nr 345.111.024, 355.111.072

Ks.rob. 20/2006 K.E.R.G. 3334/2006

Bydgoszcz dn. 8.11.2006r.


nie wykazuje się latizacji w terenie również
urządzeń podziemnych, dla których brak było
informacji branżowych i nie zostały oznaczone
w terenie w czasie inwentaryzacji geodezyjnej.

PROJ-PRZEM-PROJEKT
Spółka z o.o.
ul. Fordalska 110
85-739 Bydgoszcz
tel. 42-12-55, fax 71-72-73

STAROSTWO POWIATOWE W BYDGOSZCZY
Powiatowy Urząd Geodezji i Kartografii
Wzrostek oznaczony formą...
Skala rysunku: 1:500
9 LIS. 2006



**RYSUNEK PLANU
SKALA 1 : 1000**

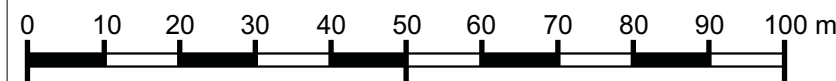


ORGAN SPORZĄDZAJĄCY: Wójt Gminy Dąbrowa Chełmińska

LEGENDA

- GRANICA OBSZARU OBJĘTEGO PLANEM
- MAKSYMALNA NIEPRZEKRACZALNA LINIA ZABUDOWY
- LINIE ROZGRANICZAJĄCE TERENY O RÓŻNYM PRZEZNACZENIU I RÓŻNYCH ZASADACH ZAGOSPODAROWANIA
- LINIE ROZGRANICZAJĄCE TERENY O TAKIM SAMYM PRZEZNACZENIU I ZASADACH ZAGOSPODAROWANIA
- LINIE DOPUSZCZALNEGO PODZIAŁU NA DZIAŁKI BUDOWLANE

- MN** TEREN ZABUDOWY MIESZKANIOWEJ JEDNORODZINNEJ
- U/MN** TEREN ZABUDOWY USŁUGOWEJ W TYM USŁUG Z POBYTOWYM LECZENIEM - REHABILITACJĄ I CAŁODOBOWĄ OPIEKĄ ZDROWOTNĄ Z PROWADZENIEM RÓŻNYCH FORM REKREACJI INDYWIDUALNEJ I ZBIOROWEJ, Z DOPUSZCZENIEM USŁUG HOTELARSKICH, FUNKCJI MIESZKANIOWEJ JEDNORODZINNEJ I MIESZKAŃ NA WYNAJEM O RÓŻNYM CZASOOKRESIE UŻYTKOWANIA
- KDL** REZERWA TERENU POD POSZERZENIE DROGI GMINNEJ LOKALNEJ
- KDD** REZERWA TERENU POD POSZERZENIE DROGI GMINNEJ DOJAZDOWEJ
- WYMIARY
- A, B** SYMBOLE POMOCNICZE (dopuszczalny podział na działki)

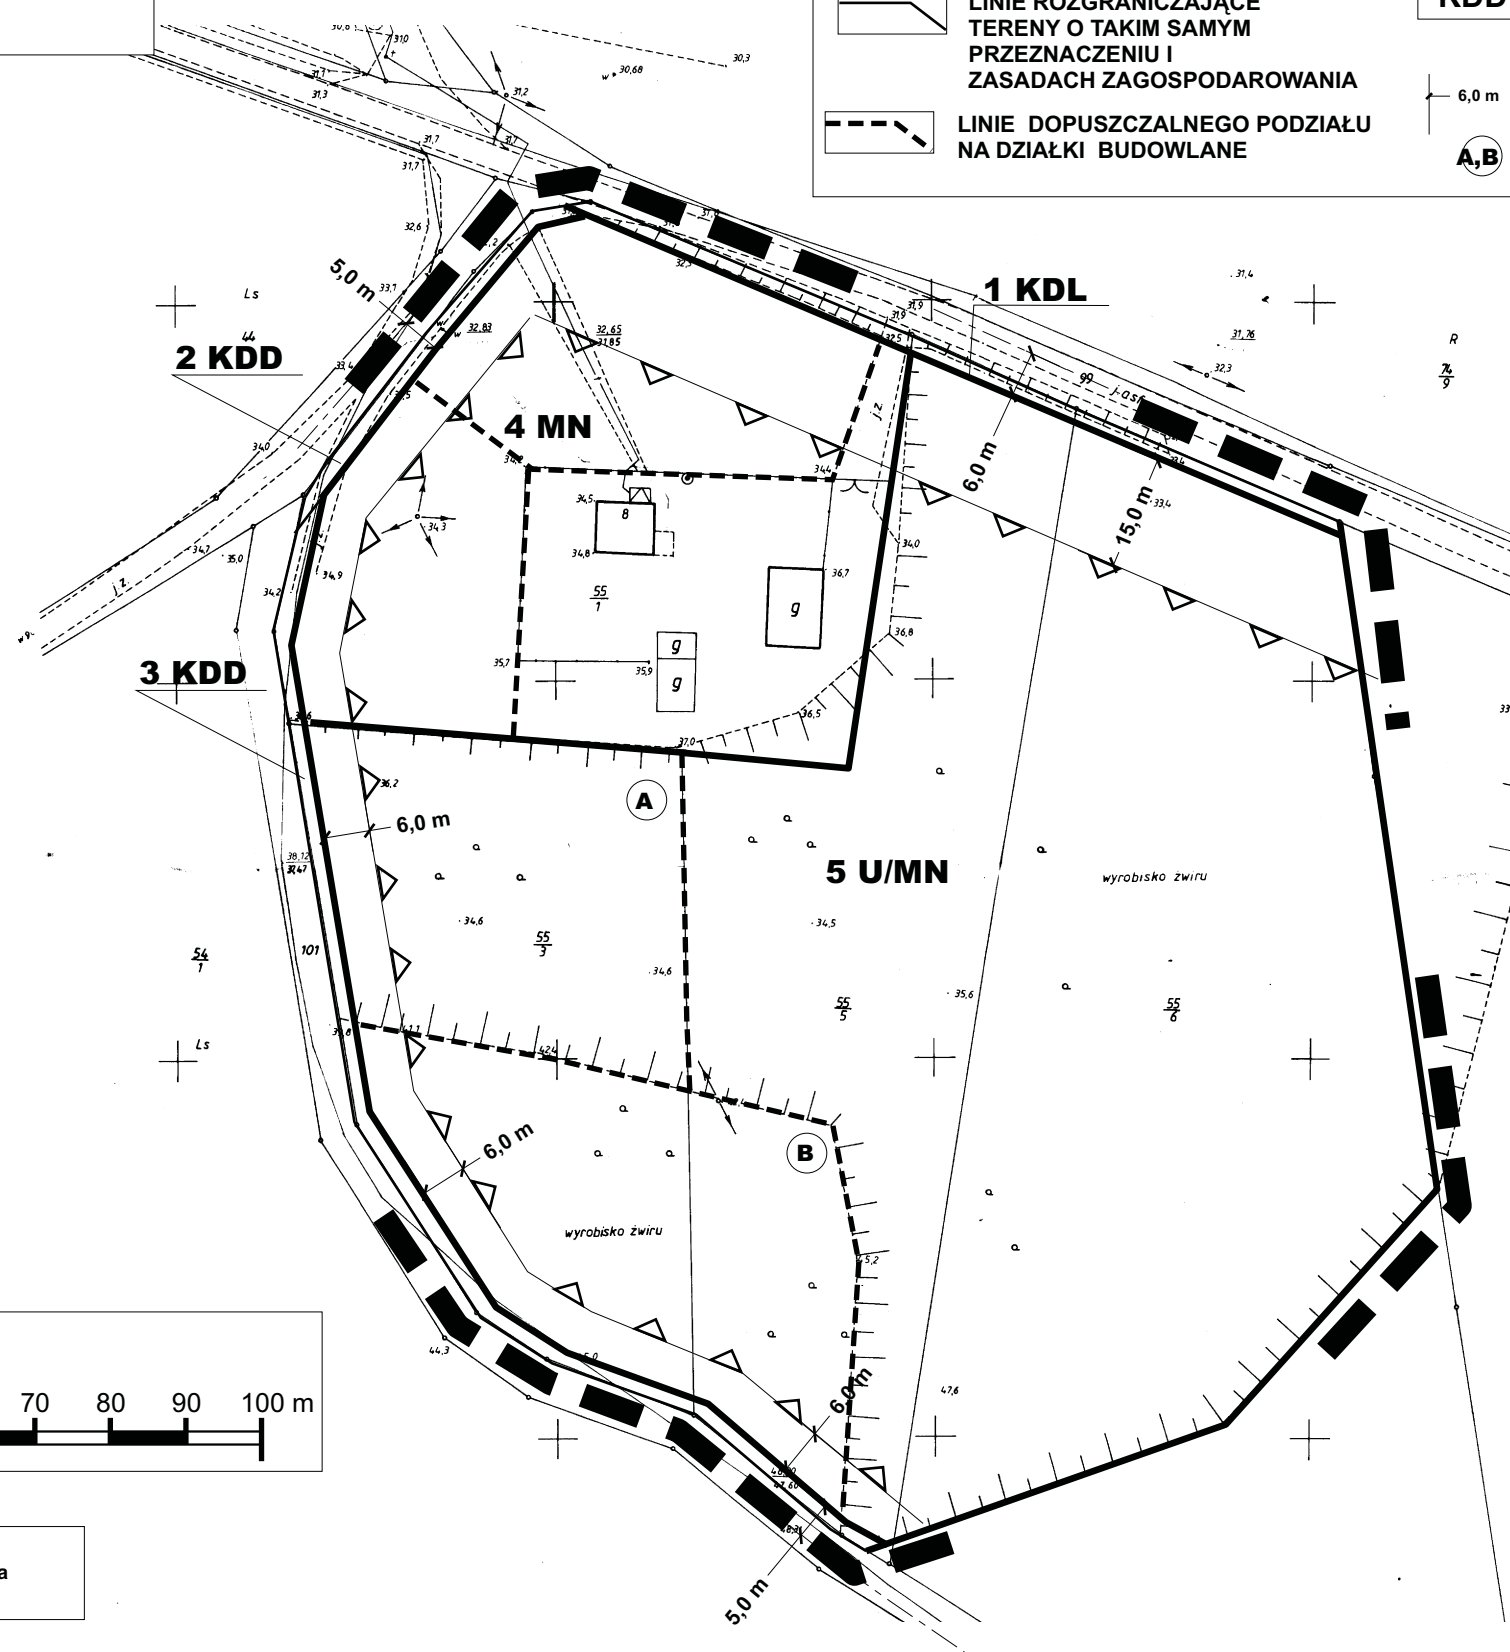

wyrys ze studium uwarunkowań i kierunków zagospodarowania przestrzennego gminy Dąbrowa Chełmińska (Uchwała Nr XXVI/184/05 Rady Gminy Dąbrowa Chełmińska z dnia 07.12. 2005 r.)



- GRANICA UCHWALENIJA PLANU
- POTENCJALNE TERENY ROZWOJOWE - ZAMIAR SPORZĄDZANIA MPZP
- TERENY DO ZALESIEN