

Plan zagospodarowania terenu

MAPA SYTUACYJNO - WYSOKOŚCIOWA
z uzbrojeniem terenu
w skali 1:500

Woj. kujawsko - pomorskie
Pow. bydgoski
Gmina: Dąbrowa Chełmińska
Obręb: Ostromecko

Mapę opracowano na podstawie mapy
zasadniczej ark. 74 d, 25c w skali 1:1000
potworzona z terenem dnia 04, 11, 2005r.


K. E. R. G. 3442/2005
wykonawca: Zofia Mazurek

"EURO-GLOB"
Zofia Mazurek
85-373 Bydgoszcz, ul. Piłsna 13
tel. (052) 379 83 94
NIP 525-024-19-28 - REGON 08009371

Główny

STAROSTWO POWIATOWE W BYDGOSZCZY
Przewodnicząca Rady Powiatowej: *Zofia Mazurek*
Wzrost: 170 cm, Ciężar ciała: 60 kg, Data: 11.11.2005
Podpis: *Zofia Mazurek*
Data: 11.11.2005
Miejscowość: Bydgoszcz

Przewodnicząca Rady Powiatowej: *Zofia Mazurek*
Wzrost: 170 cm, Ciężar ciała: 60 kg, Data: 11.11.2005
Podpis: *Zofia Mazurek*
Data: 11.11.2005
Miejscowość: Bydgoszcz

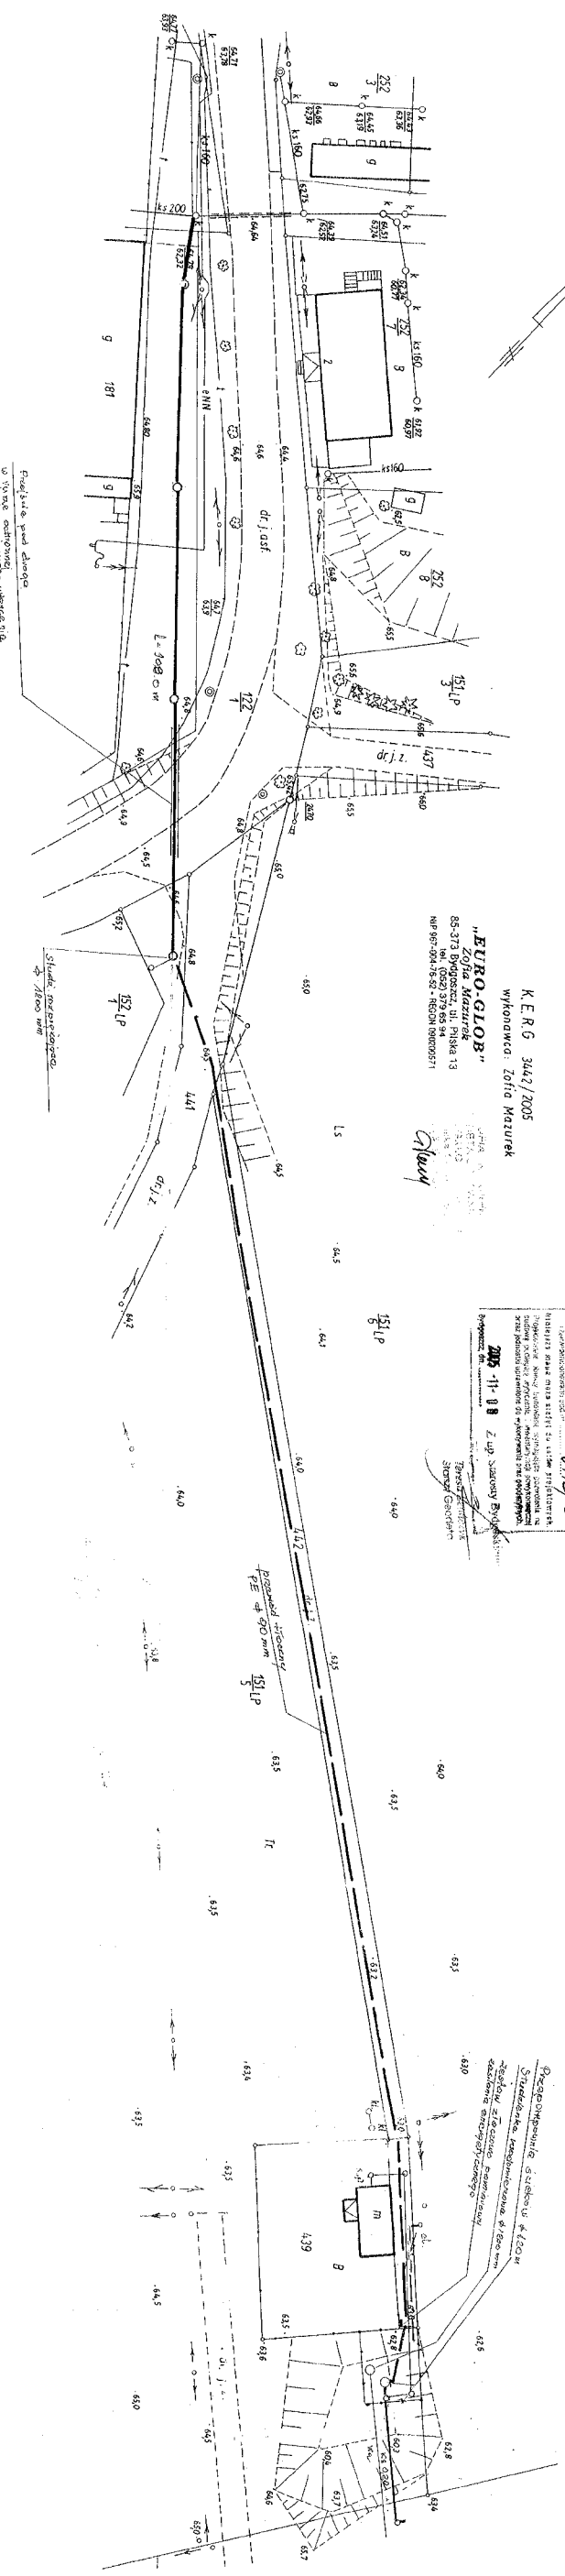

Przebieg linii energetycznej
użytkowa linia energetyczna
użytkowa linia energetyczna

Stacja transformatorowa
o mocy 7500 VA

skala 1:500