


TABLICA TL-B

TT

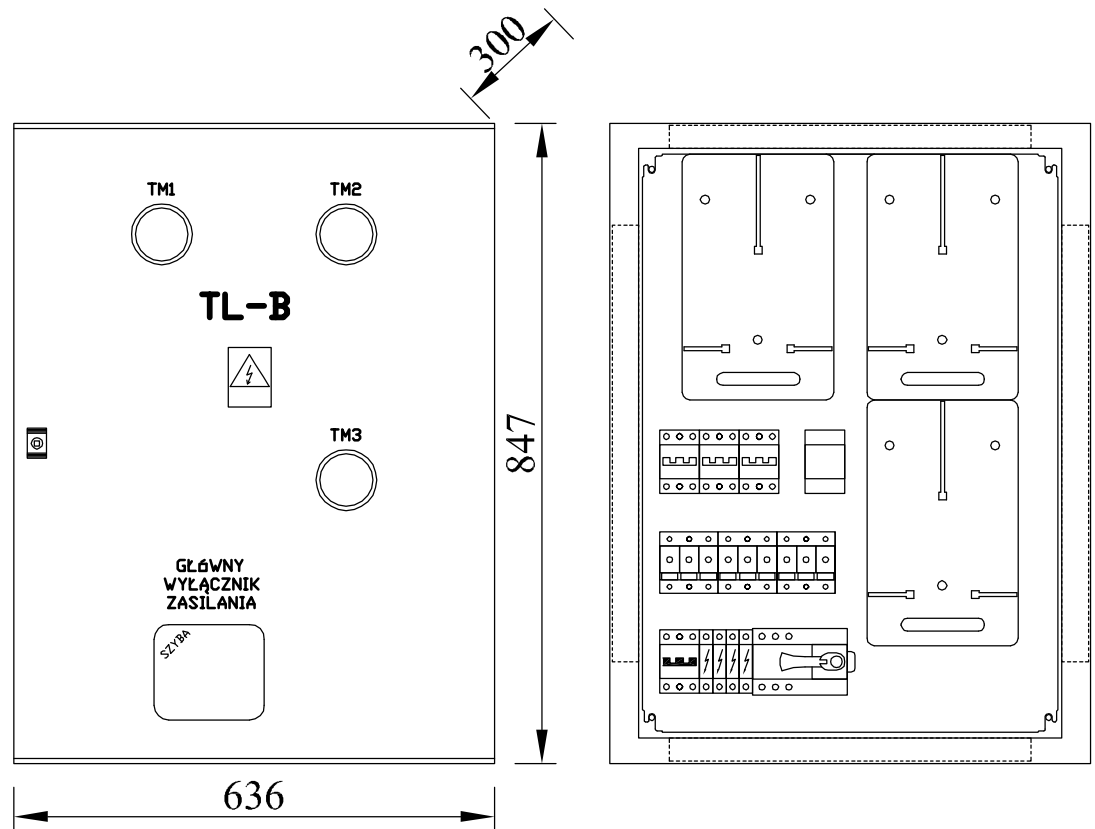

UWAGA!
OBUDOWA SAREL THALLASA
KLASA IZOLACJI II
IP65

Obiekt : Mieszkania socjalne	Skala : 1:10
Adres : Czemlewo, nr dz. 53	Nr rys. : 3E
Investor : JU. G. Dąbrowa Chełmińska	Data 09.2008
Temat : TABLICA TL-B - prefabrykacja	Podpis
Projektant : inż. WOJCIECH FALKOWSKI Nr uprawnień specjalność GP-KZ-7342/118/94 PROJEKTANT W SPECJALNOŚCI INSTALACYJNO-INŻYNIERYJNEJ W ZAKRESIE SIECI INSTALACJI ELEKTRYCZNYCH	