


SZCZEGÓŁ ODTWORZENIA NAWIERZCHNI skala 1:15

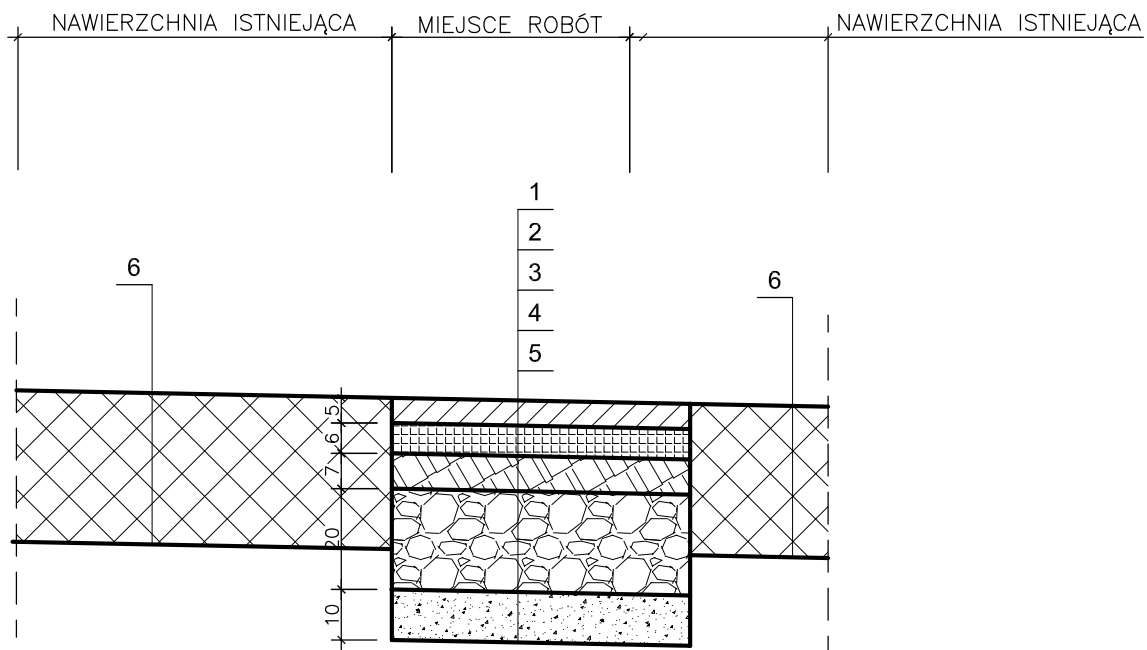

1. W-wa ścieralna z bet. asfaltowego (0/12,8) 5 cm
2. W-wa wiążąca z bet. asfaltowego (0/16) 6 cm
3. Podbudowa zasadnicza z bet. asfaltowego (0/16) 7 cm
4. Podbudowa pomocnicza z kruszywa łamanego stabilizowanego mechanicznie (0/31,5) 20 cm
5. W-wa odsączająca z piasku 10 cm
6. Istniejąca nawierzchnia

Obiekt	Droga wojewódzka nr 551 w miejscowość Ostromecko	
Inwestor	Urząd Gminy w Dąbrowie Chełmińskiej ul. Bydgoska 21 86-070 Dąbrowa Chełmińska	Branża wod-kan
Projektant	tech. Bogdan Bejtka nr upr. ST-769/73 w spec. instal. i urządzeń sanitarnych	Podpis
Opracował	mgr inż. Anna Pacewicz - Dyrda mgr inż. Marek Dyrda	Podpis
Sprawdzający	mgr inż. Ryszard Okoński upr. bud. w specjalności Instalacyjnej w zakresie siecl, Instalacji i urządzeń wodociągowych i kanalizacyjnych, ciepłych, wentylacyjnych i gazowych bez ogr. nr GPKG-k7342-71/96	Podpis
Temat	Projekt odwodnienia - kanalizacja deszczowa Szczegół odtworzenia nawierzchni	Skala 1:15
		Faza PW Nr rys. K-5