

woj.: kujawsko - pomorskie  
 powiat: bydgoski  
 gmina: Dąbrowa Chełmińska  
 obręb: Dąbrowa Chełmińska dz. 252/3  
 ks. rob.: 2-5/2007  
 K.E.R.G.: 1745/07

# MAPA SYTUACYJNO - WYSOKOŚCIOWA

skala 1:500

Województwo Kujawsko-Pomorskie  
 Powiat Bydgoski  
 Gmina Dąbrowa Chełmińska  
 ul. Żygmunta Augusta 16  
 85-082 Bydgoszcz  
 tel. (052) 202 26 31 fax. (052) 202 79 85  
 e-mail: 553-0614@poczta.onet.pl

**STAROSTWO POWIATOWE W BYDGOSZCZY**  
 Wydział Urbanistyki, Architektury i Inżynierii  
 ul. Żygmunta Augusta 16  
 85-082 Bydgoszcz  
 tel. (052) 202 26 31 fax. (052) 202 79 85  
 e-mail: 553-0614@poczta.onet.pl


2007-11-30 1745/07

2007-11-30


Geodeta

**LEGENDA:**

- B — granica opracowania
- L — rozbudowa
- budynek latryny do usunięcia
- projektowany dojazd i plac manewrowy

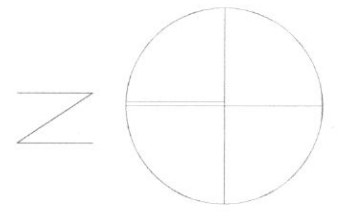

istniejące SPD przebudować na Z3 z wyposażeniem w 2x 3xBIgS E27 oraz złączem kablowym SBKI-3 o IP55 i II kl. ochronności, przystosować do plombowania prod. Polam-Naklo

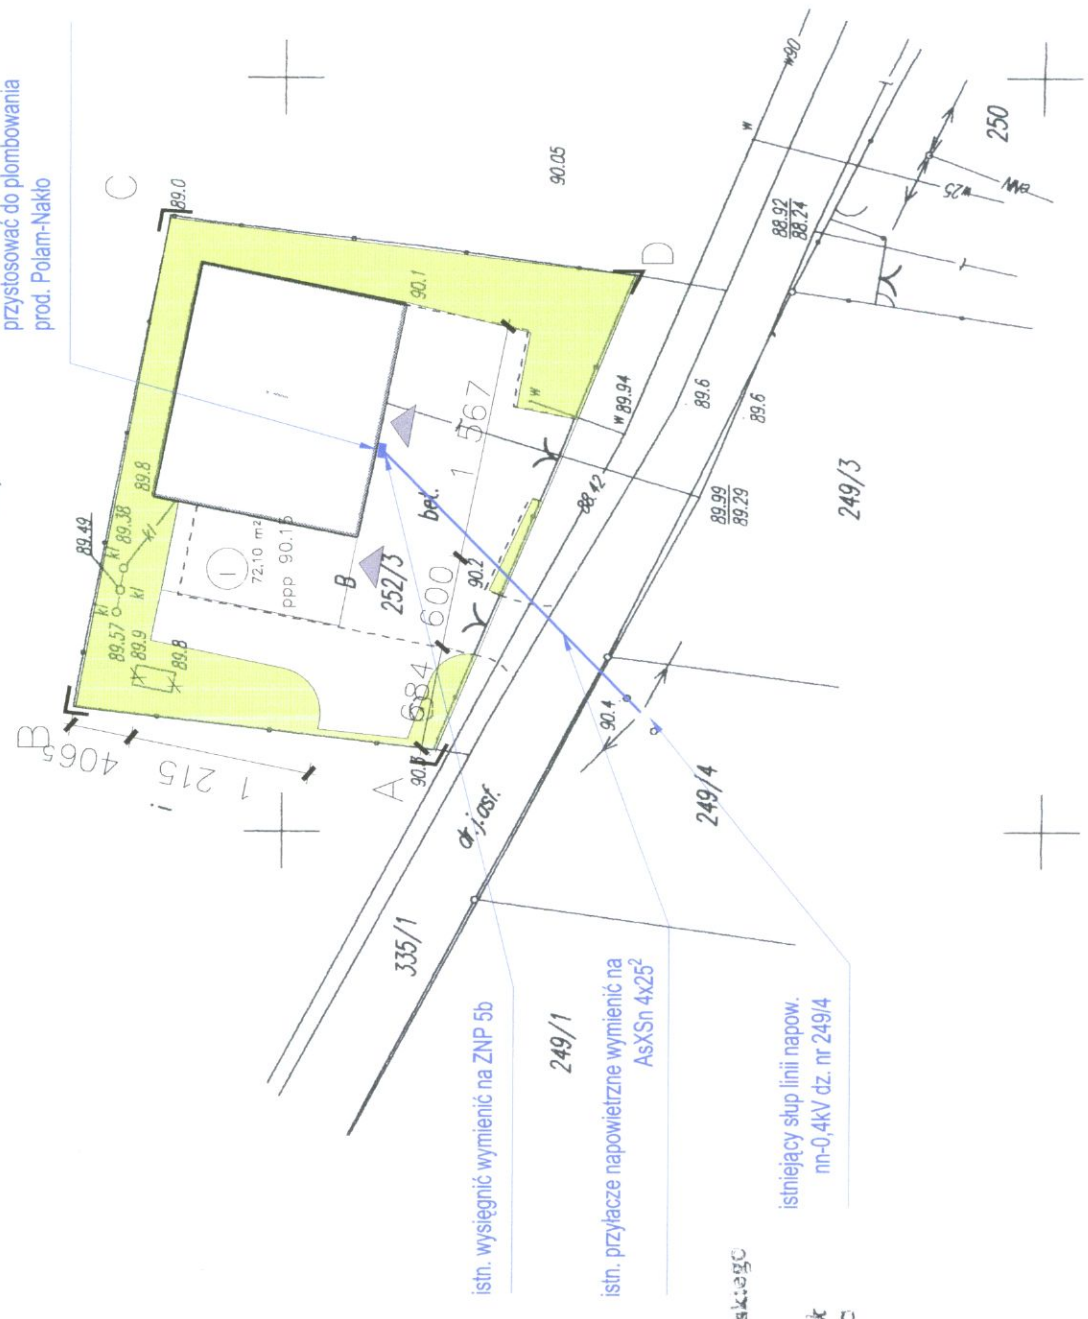

INWESTOR:	GMINA DĄBROWA CHELMIŃSKA	NR RYSUNKU:	1
TEMAT:	PRZEBUDOWA I ROZBUDOWA BUDYNKU GOSPODARSTWA WIEJSKIEGO	DATA:	11.2007
ADRES:	OTOWICE gm. Dąbrowa Chełmińska	SKALA:	1:500
NAZWA RYSUNKU:	ZAGOSPODAROWANIE TERENU - INSTALACJA ELEKTRYCZNA	PROJEKTOWAŁ:	mgr inż. PAMEL MICHAŁSKI
archhouse		SPRAWDZIŁ:	mgr inż. ALEKSANDER MICHAŁSKI
ul. Wesoła 6/56, 85-628 Bydgoszcz, archhouse@archhouse.pl, tel. 894-325-288, fax. 894-325-988, NIP: 893-214-9531		ul. Wesoła 6/56, 85-628 Bydgoszcz, archhouse@archhouse.pl, tel. 894-325-288, fax. 894-325-988, NIP: 893-214-9531	