




PGL Nadl. Ostrornecko

85 LP

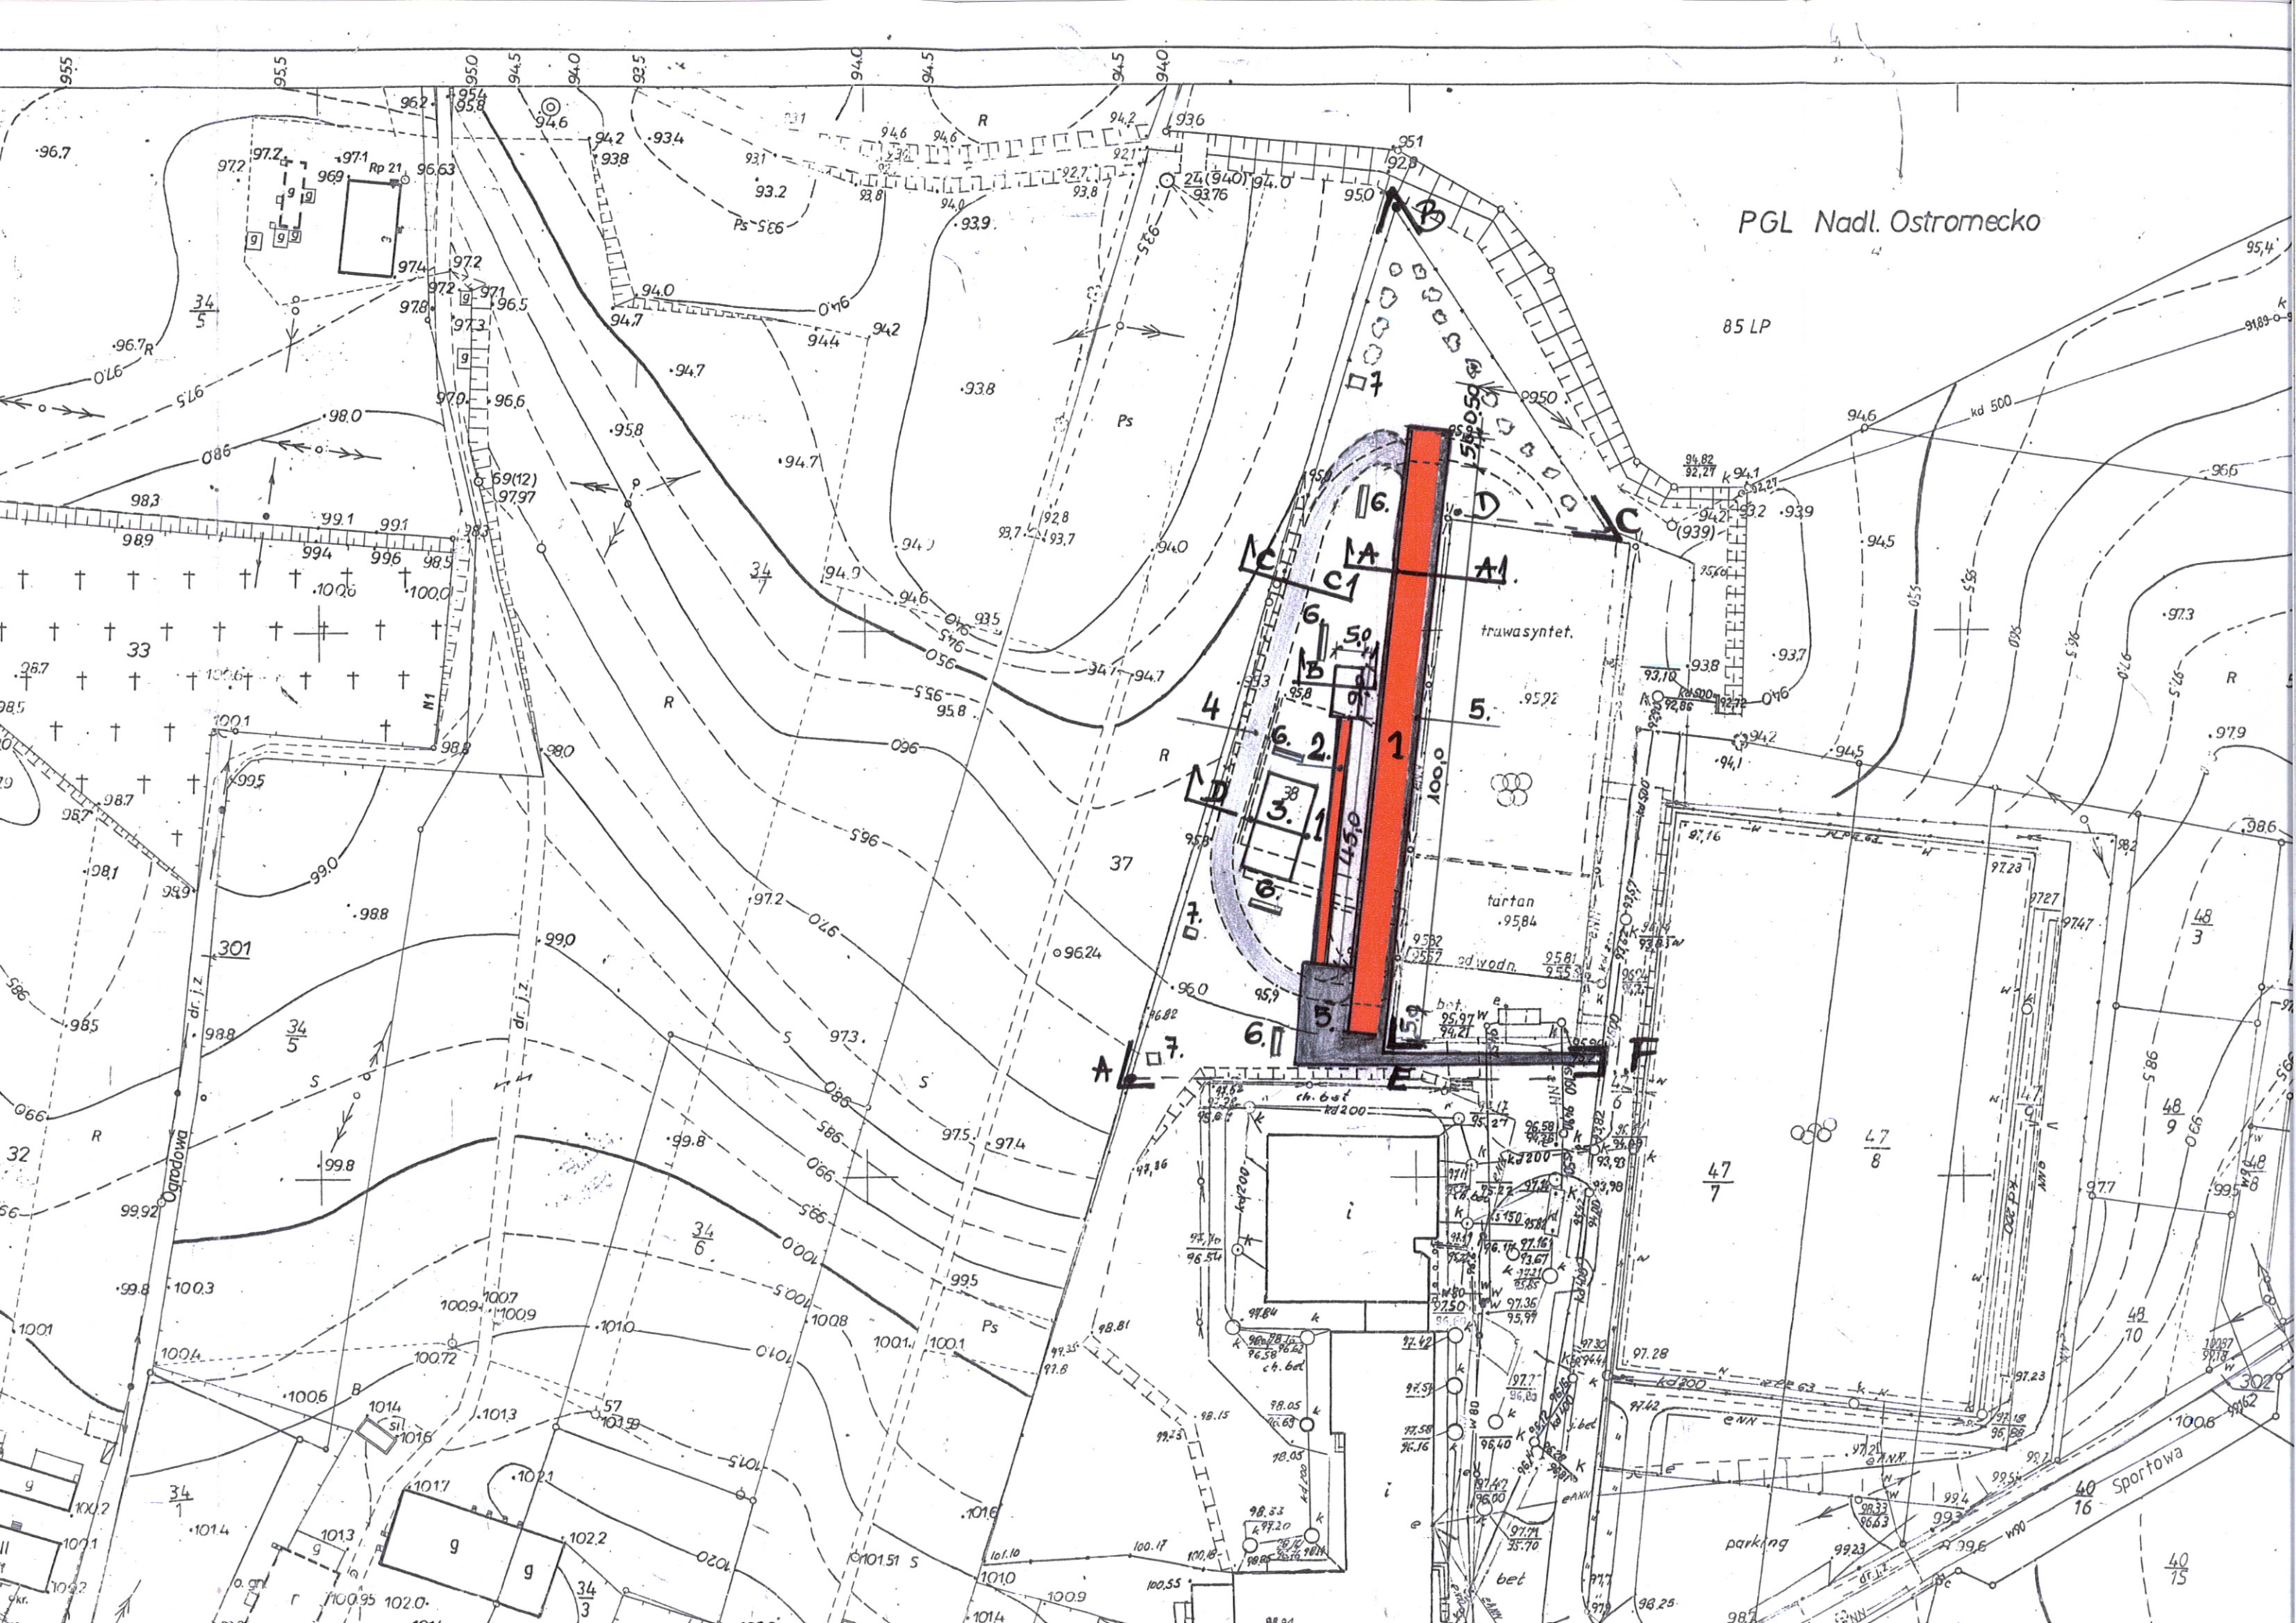

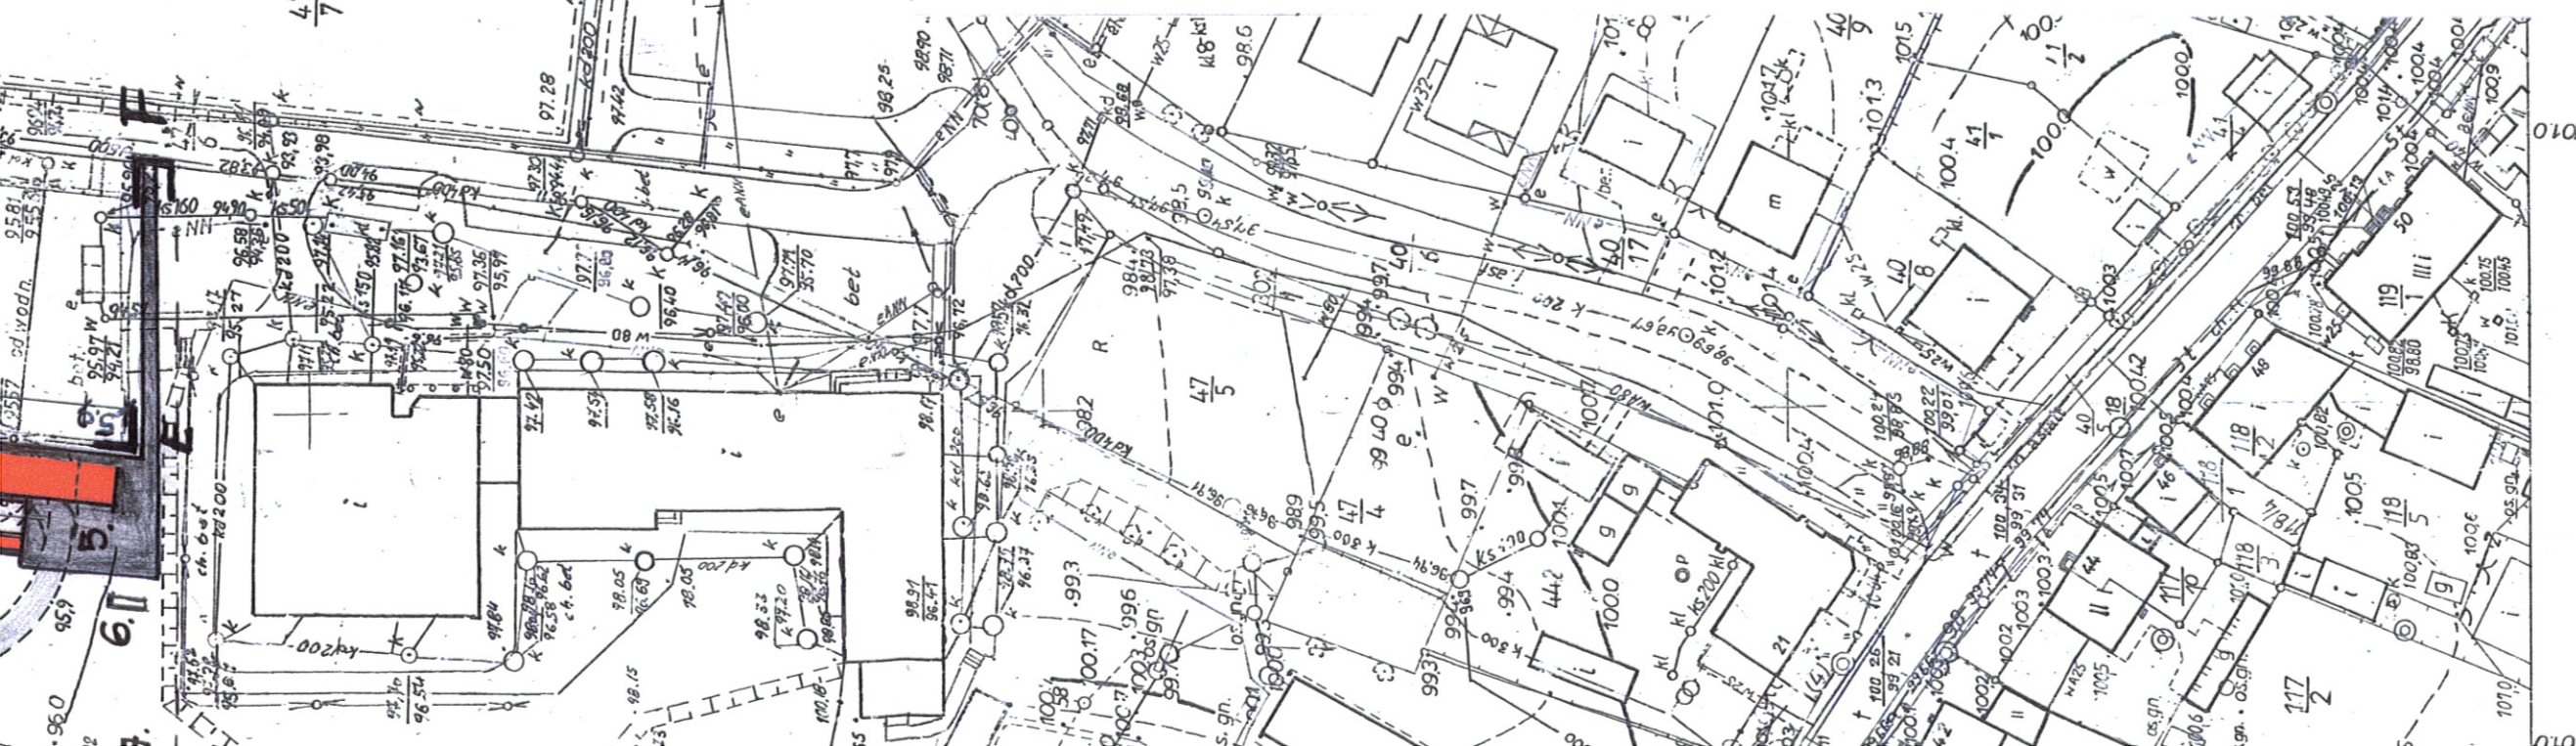

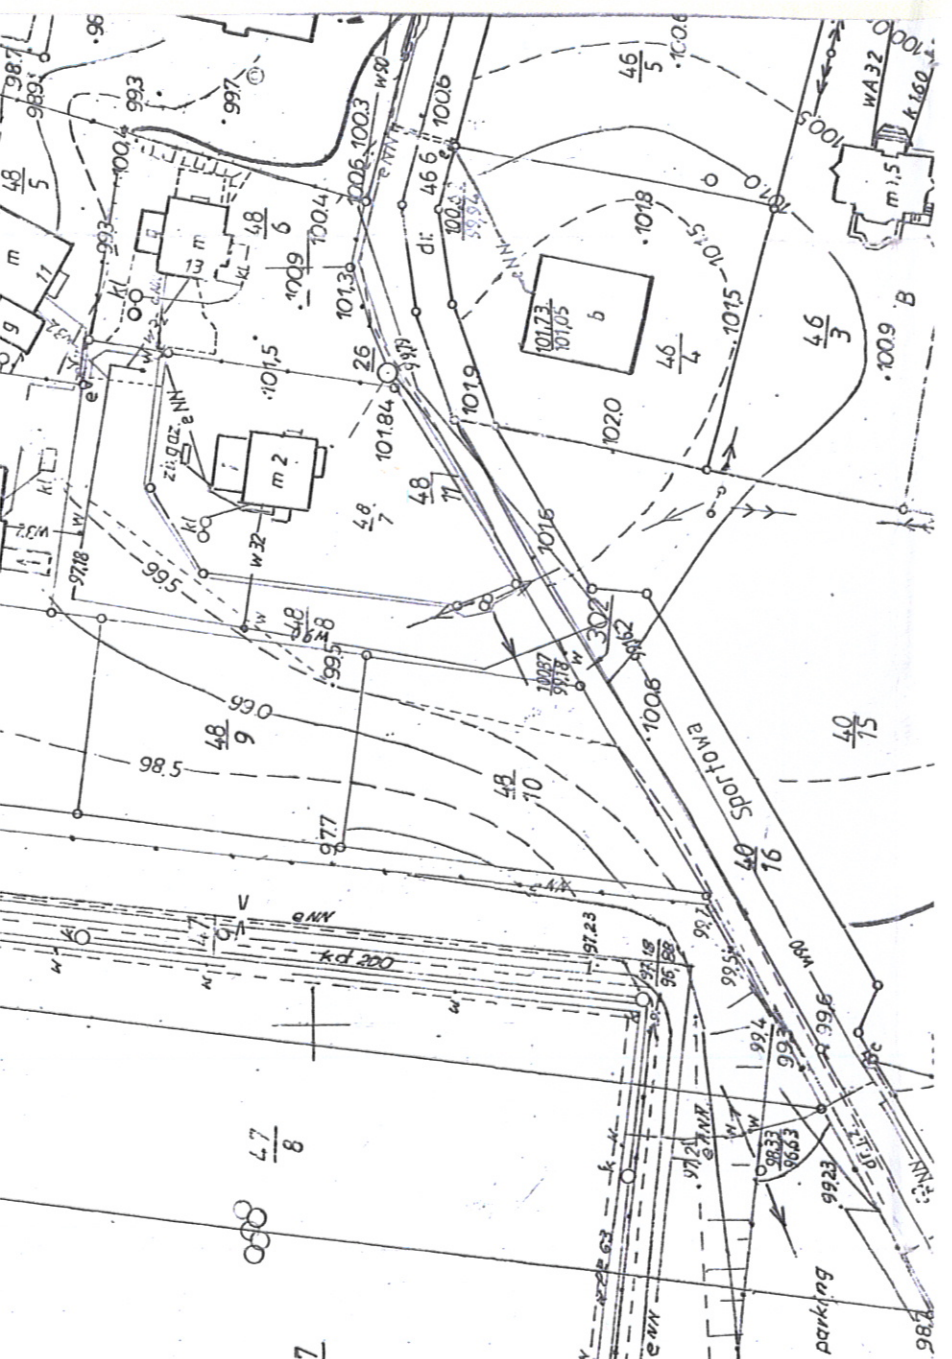

**STAROSTA BYDGOSKI**

# PROJEKT ZAGOSPODAROWANIA TERENU

## BOISKO I BIEŻNIA NA DZ. NR 38

w Dąbrowie Chelmińskiej  
Załącznik do zgłoszenia  
znak WD.7352 / 449/10  
z dnia 13.05.2010

Oznaczenia:

- A, B, C, D, E, F – OZNACZENIE PROJEKTOWANEGO TERENU
- — — — — ISTNIEJĄCE OGRODZENIE Z SIATKI NA SŁUPKACH
- — — — — PROJEKTOWANE KRZEWY IGLASTE

- 1 – BIEŻNIA 100 METROWA 4 -TOROWA
- 2 – SKOCZNIA W DAL
- 3 – BOISKO DO PIŁKI PLAŻOWEJ
- 4 – BIEŻNIA ŻUŻLOWA
- 5 – PIESZOJEZDNI
- 6 – ŁAWKA PARKOWA Z OPARCIEM
- 7 – KOSZ NA ŚMIECI

inż. Renata Hoffmann  
uprawniona do wykonywania  
i kierowania robotami budowlanymi  
bez ograniczeń w oparciu o  
konstrukcyjno-budowlanej  
Nr. UAN-KZ. 40723789

Investor - Gmina Dąbrowa Chelmińska		Temat: Plan zagospodarowania terenu		Nr. rys. 1
Skala 1:1000	Obiekt: Budowa boiska i bieżni na dz nr 38 w Dąbrowie Chelmińskiej	Faza: Projekt budowlany		
Projektant: Renata Hoffman upr. 237/89, 169/88		Data i podpis 23.04.2010		
Opracował: inż. Jan Klet upr. 7210/87/76		Data i podpis 23.04.2010		

Szkic arkuszy sąsiednich	233	
	022	031
		032
	033	

1975r