

**UCHWAŁA NR X/57/07**  
**RADY GMINY DĄBROWA CHEŁMIŃSKA**  
z dnia 14 września 2007r.

w sprawie przystąpienia do sporządzenia miejscowego planu zagospodarowania przestrzennego obręb geodezyjny Ostromecko dla obszaru ograniczonego drogą wojewódzką Nr 551 wraz z jej fragmentem, drogą gminną Nr 0535001, osiedlem zabudowy mieszkaniowej „KONTY”, drogą gminną dz. Nr 283 i terenami leśnymi z rezerwatem „Las Mariański” oraz terenem ogródków działkowych

Na podstawie art. 14 ust. 1 i 2 ustawy z dnia 27 marca 2003r. o planowaniu i zagospodarowaniu przestrzennym (Dz. U. Nr 80, poz. 717; z 2004r. Nr 6, poz. 41 i Nr 141, poz. 1492; z 2005r. Nr 113, poz. 954 i Nr 130, poz. 1087, z 2006r. Nr 45, poz. 319, Nr 225, poz. 1635) uchwała się, co następuje:

§ 1. Przystąpić do sporządzenia miejscowego planu zagospodarowania przestrzennego obręb geodezyjny Ostromecko dla obszaru ograniczonego drogą wojewódzką Nr 551 wraz z jej fragmentem, drogą gminną Nr 0535001, osiedlem zabudowy mieszkaniowej „KONTY”, drogą gminną dz. Nr 283, terenami leśnymi z rezerwatem „Las Mariański” oraz terenem ogródków działkowych.

§ 2. Integralną częścią uchwały jest załącznik graficzny określający granice obszaru objętego projektem planu.


§ 3. Celem opracowania planu miejscowego jest wyznaczenie terenów pod zabudowę mieszkaniową rezydencjonalną, zabudowę mieszkaniową jednorodzinną, zabudowę produkcyjno – usługową oraz usługi towarzyszące zabudowie mieszkaniowej wraz z komunikacją i infrastrukturą techniczną.

§ 4. Wykonanie uchwały powierza się Wójtowi Gminy.

§ 5. Uchwała wchodzi w życie z dniem podjęcia i podlega ogłoszeniu poprzez wywieszenie na tablicy ogłoszeń w Urzędzie Gminy.

Przewodniczący Rady Gminy  
  
Józef Hentrich

**ZALĄCZNIK**  
do uchwały Nr X.151/07.....  
Rady Gminy Dąbrowa Chełmińska  
z dnia 14 września 2007r.

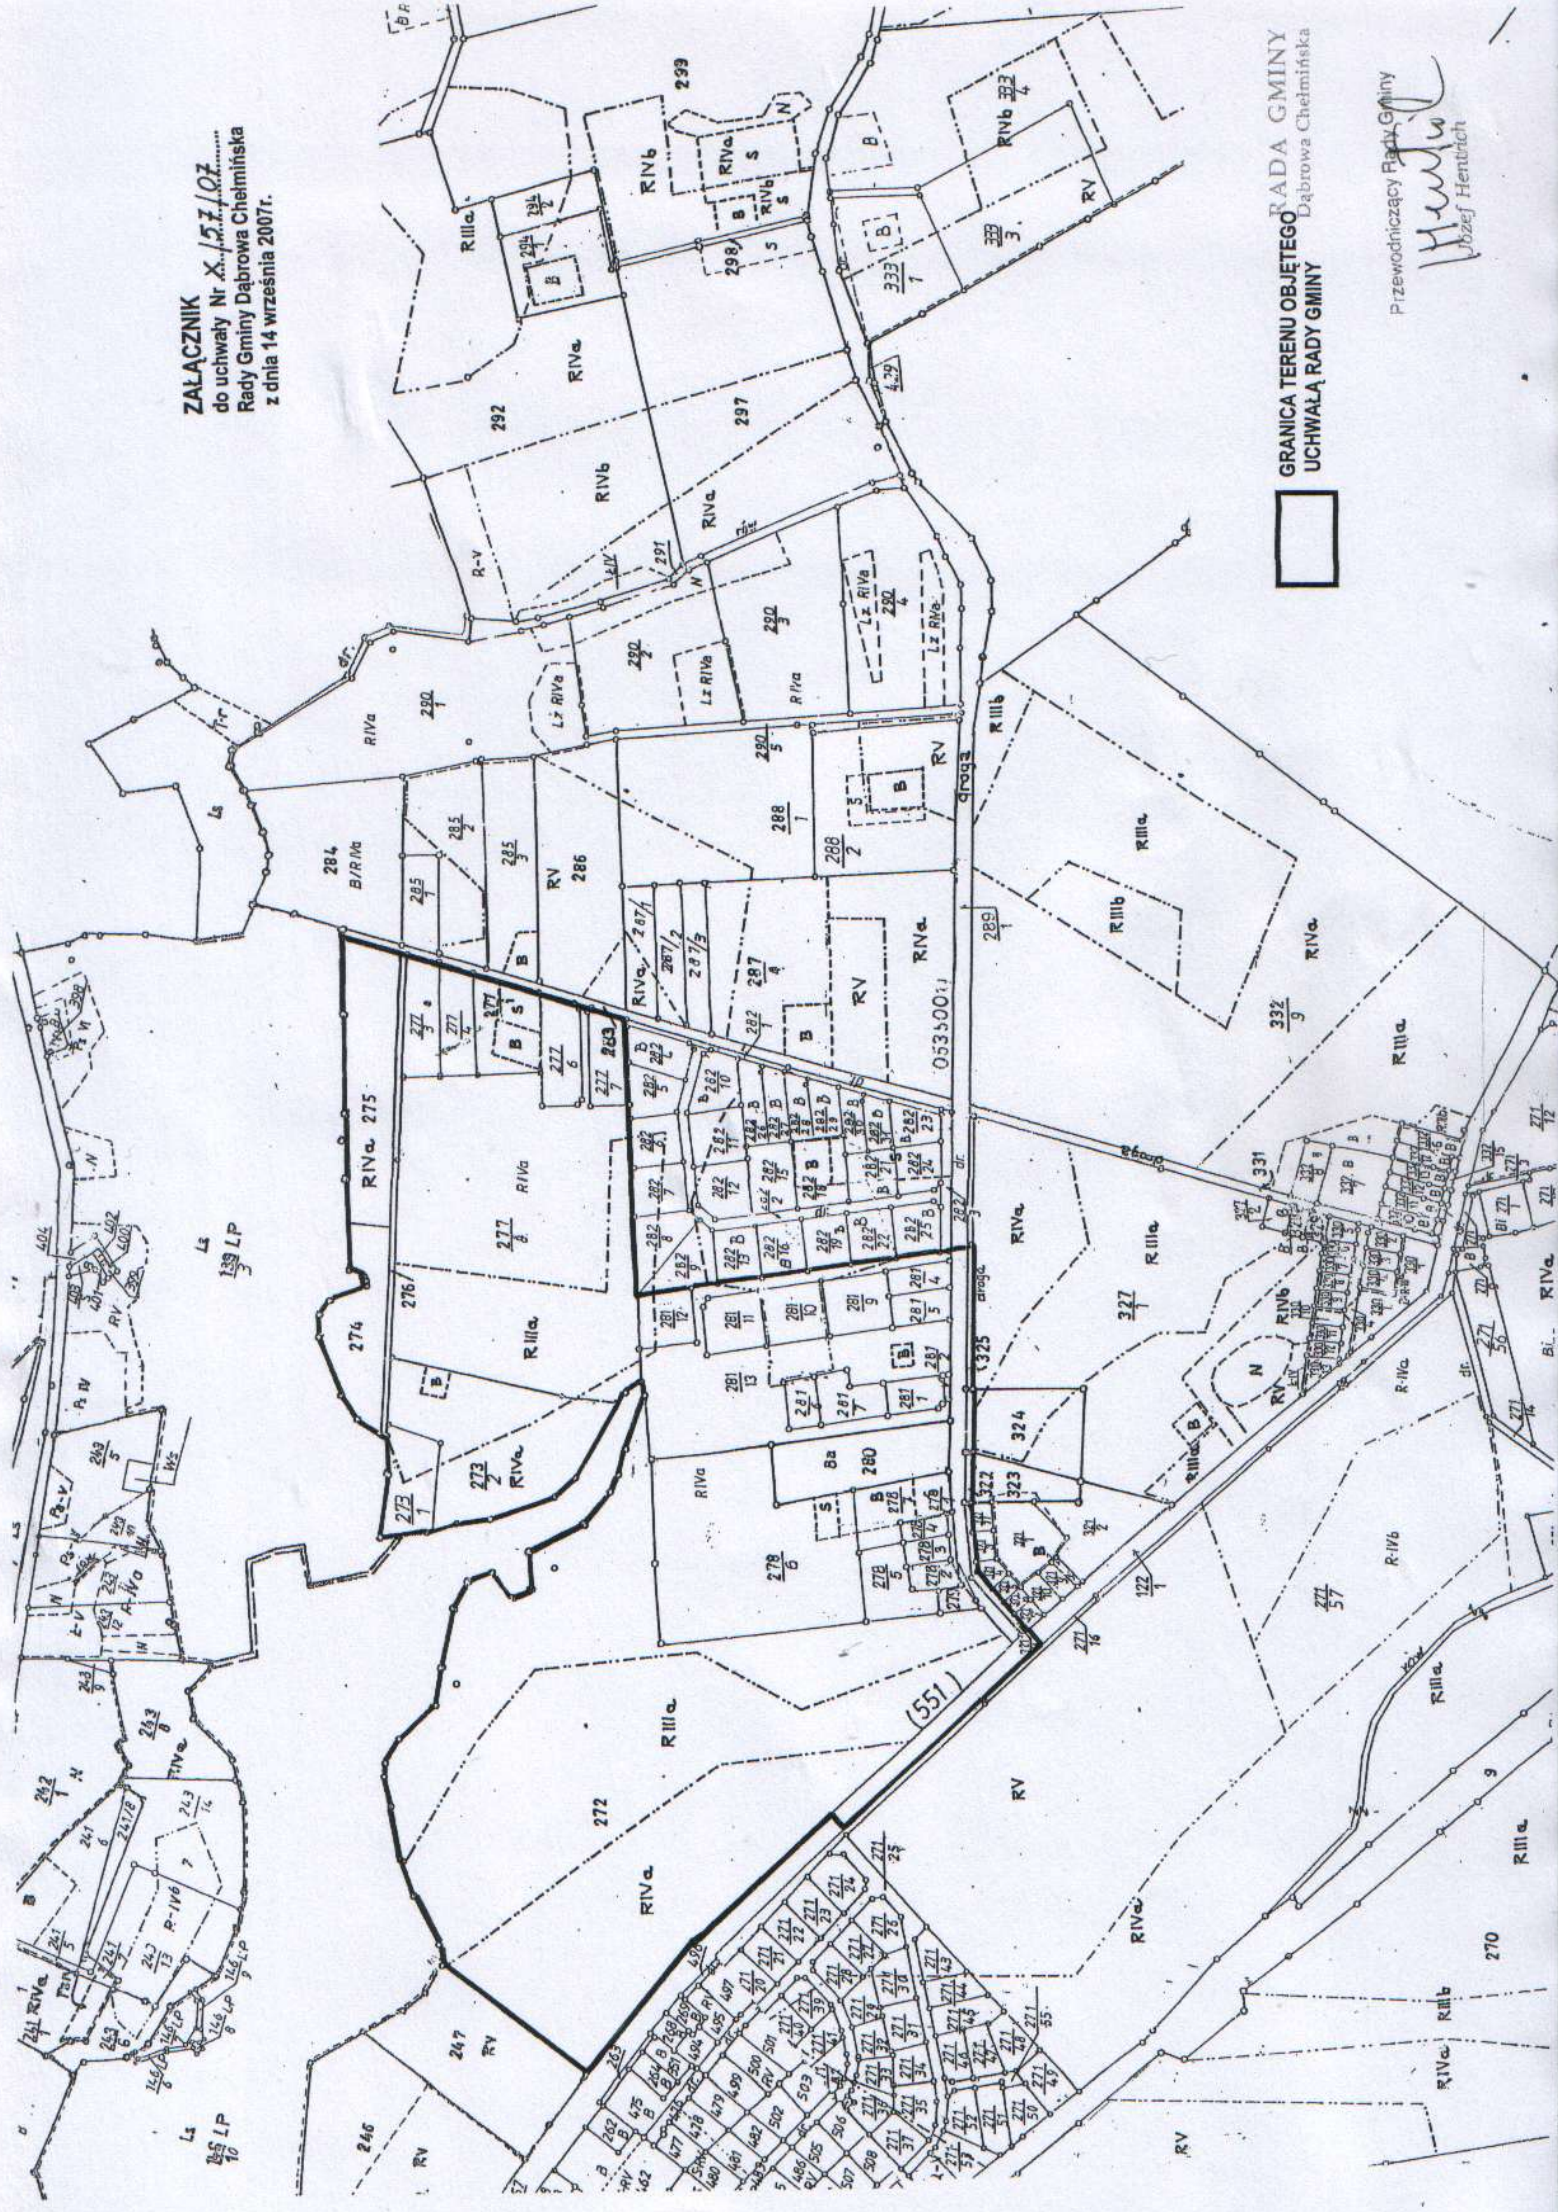

**GRANICA TERENU OBJĘTEGO**  
Dąbrowa Chełmińska  
**UCHWAŁĄ RADY GMINY**



Przewodniczący Rady Gminy  
*Hentrich*  
Józef Hentrich