


RADA GMINY
Dąbrowa Chełmińska

MAPA SYTUACYJNO - WYSOKOŚCIOWA
Skala 1 : 2200

Obiekt: „NOWY DWÓR (OSTROMECKO)”

ZALĄCZNIK
do uchwały Nr XXXVII/1300/10
Rady Gminy Dąbrowa Chełmińska
z dnia 3 września 2010 r.

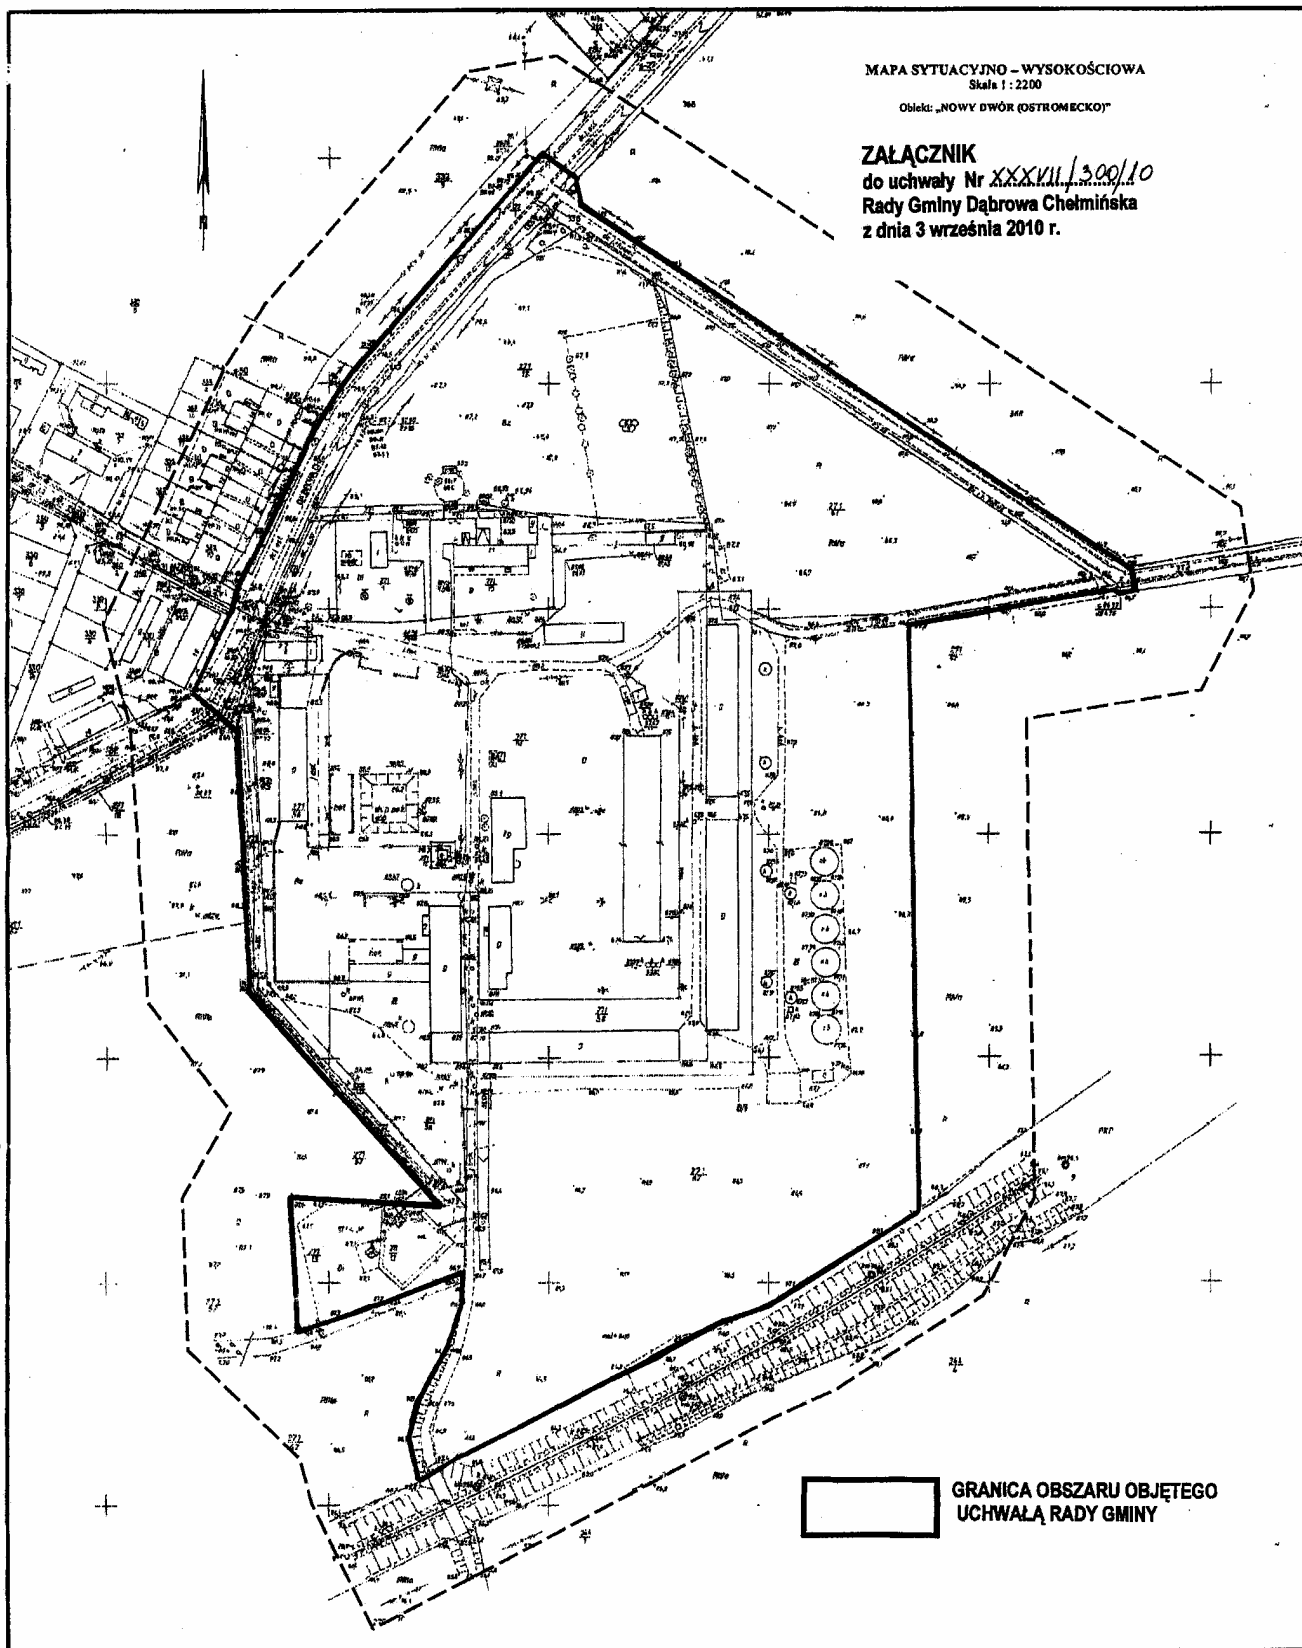

GRANICA OBSZARU OBJĘTEGO
UCHWAŁĄ RADY GMINY

Przewodniczący Rady Gminy
Józef Hentrich
Józef Hentrich