

MIEJSCOWY PLAN ZAGOSPODAROWANIA PRZESTRZENNEGO "DĄBROWA CENTRUM 1" GM. DĄBROWA CHEŁMIŃSKA

MAPA DO CEŁÓW PROJEKTOWYCH
SKALA 1:1000

woj.: kujawsko-pomorskie
powiat: bydgoski
gmina: Dąbrowa Chełmińska
obręb: Dąbrowa Chełmińska
działka: 114/4, 114/5

Ukł. wsp. "1965" st. 3
ark. mapy: 355.113.031, 033
Ukł. wys. Kronsztadt 86
KERG: 2580/12
L.Ks.rob.: 250_12
Zaktualizowano pomiarem z dnia 27.07.2012r.
Opracowano: 30.07.2012r.

STAROSTWO POWIATOWE W BYDGOSZCZY
Powiatowy Ośrodek Dokumentacji
Geodezyjnej i Kartograficznej


W obszarze oznaczonym linią
potwierdzono w terenie aktualność treści mapy zasadniczej.
Dokumenty potwierdzające aktualność mapy przyjęto
do zasobu w dniu .. 30.07.2012r.
i zaewidencjonowano pod nr .. 2580/2012

Niniejsza mapa może służyć do celów projektowych.
Projektowane obiekty budowlane wymagają pozwolenia na
budowę podlegającego wytyczeniu i inwentaryzacji powykonawczej
przez jednostki uprawnione do wykonania prac geodezyjnych.

Bydgoszcz, dnia 30.07.2012r.
..... up. Starosta Bydgoski


Załącznik nr 1
do uchwały Nr XXXII.281.2013
Rady Gminy Dąbrowa Chełmińska
z dnia 21 listopada 2013 r.

RYSunEK PLANU
SKALA 1:1000

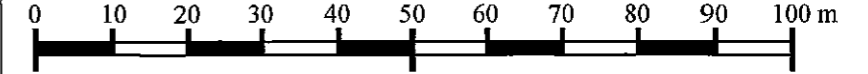

"GEO-AR"
mgr Inż. Sławomir Wnuk
85-130 Bydgoszcz, ul. Grudziądzka 26/12a

Jerzy Zieliński
Kierownik Powiatowego Ośrodka
Dokumentacji Geodezyjnej i Kartograficznej

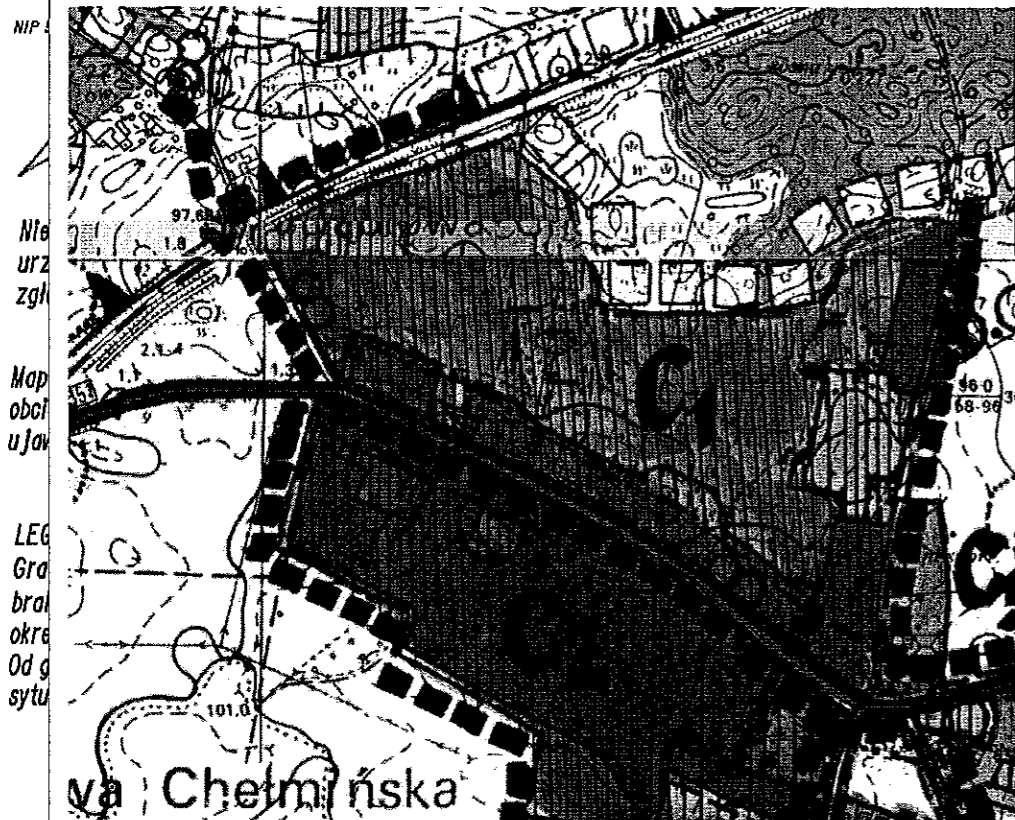


wrys ze studium uwarunkowań i kierunków zagospodarowania
przestrzennego gminy Dąbrowa Chełmińska
(Uchwała Nr XXVII/184/05 Rady Gminy Dąbrowa Chełmińska
z dnia 07.12.2005 r.)

GRANICA UCHWALENIA PLANU

OZNACZENIE TERENU NA RYSUNKU STUDIUM

TERENY NA KTÓRYCH OBOWIĄZUJĄ -
MPZP

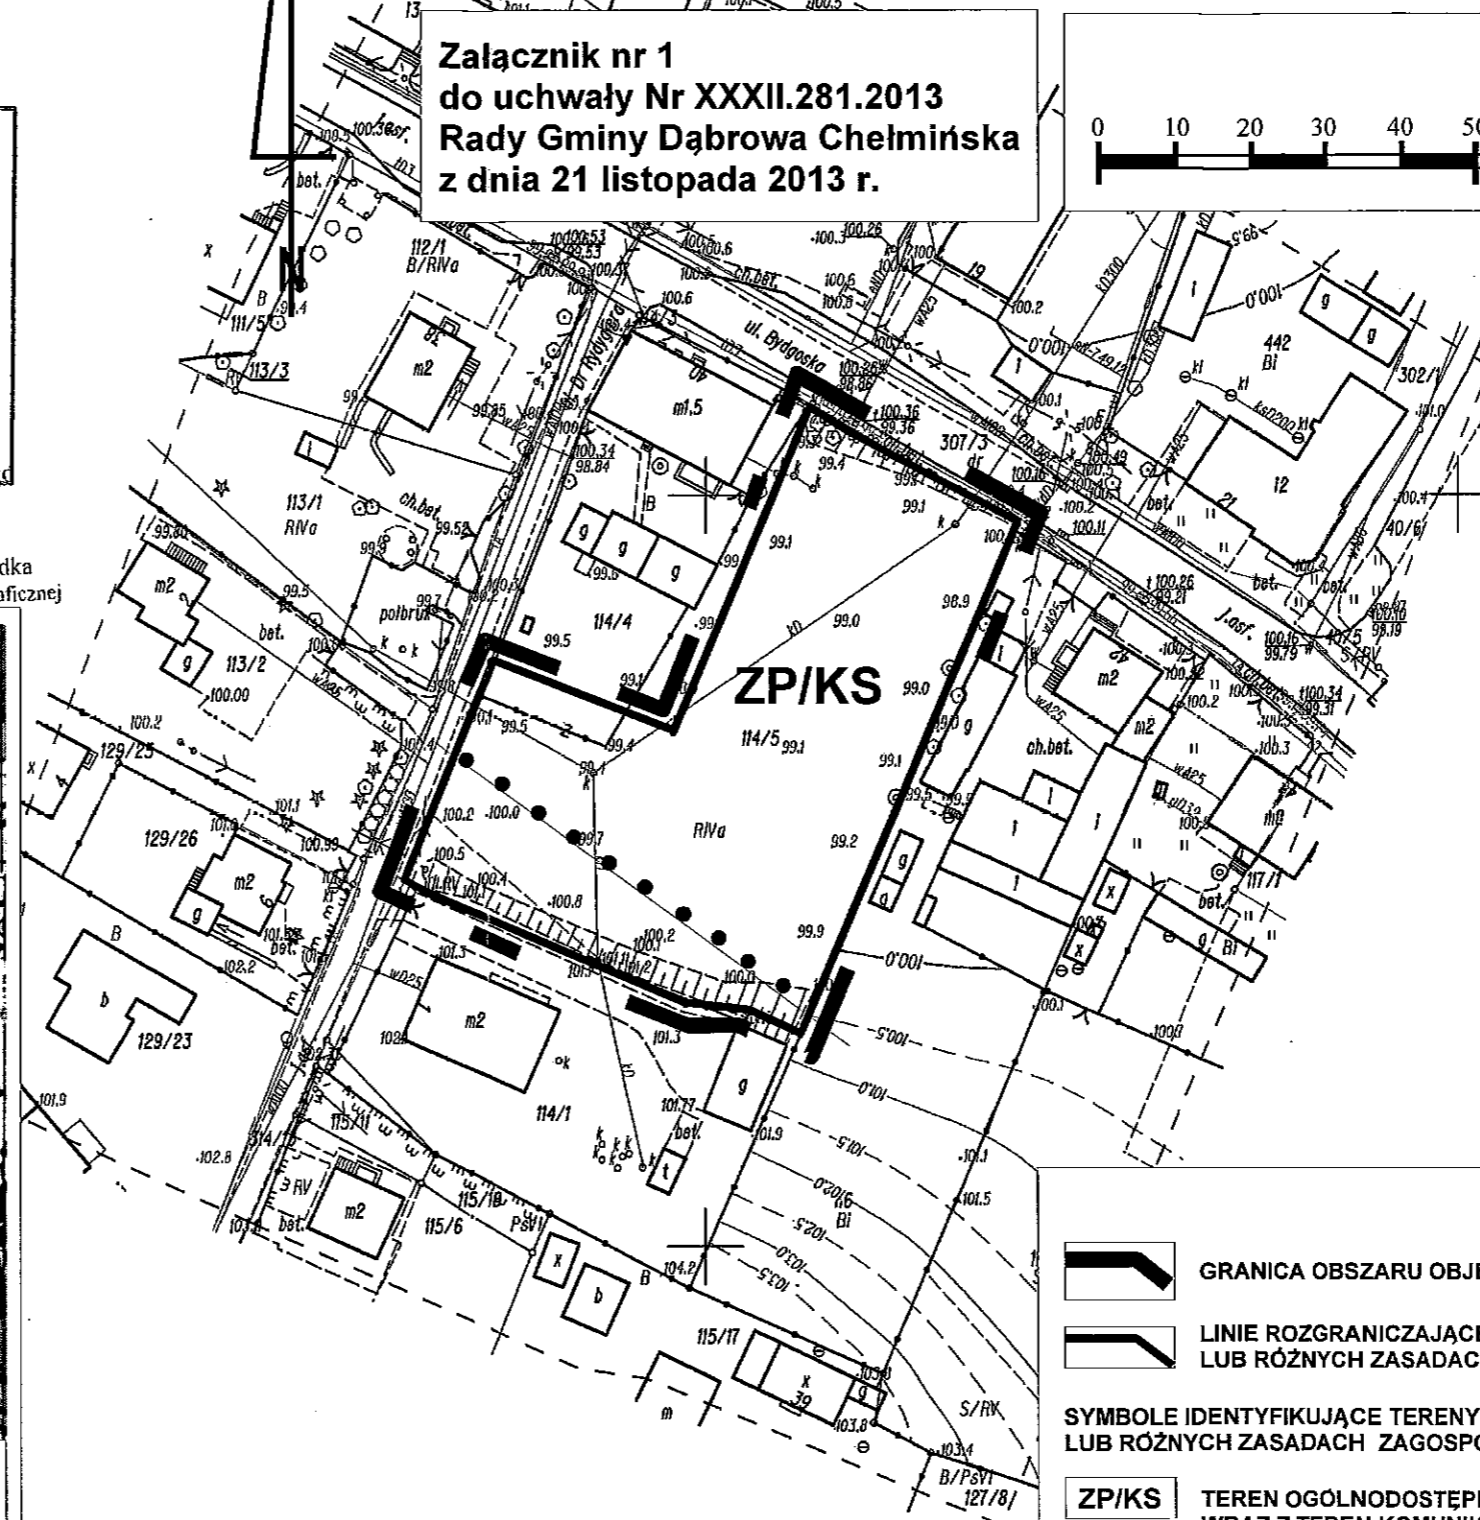

RADA GMINY
Dąbrowa Chełmińska

Przewodniczący Rady Gminy
Henryk
Józef Henrich

- GRANICA OBSZARU OBJĘTEGO PLANEM
- LINIE ROZGRANICZAJĄCE TERENY O RÓŻNYM PRZEZNACZENIU
LUB RÓŻNYCH ZASADACH ZAGOSPODAROWANIA
- SYMBOLY IDENTYFIKUJĄCE TERENY O RÓŻNYM PRZEZNACZENIU
LUB RÓŻNYCH ZASADACH ZAGOSPODAROWANIA:
- ZP/KS TEREN OGÓLNODOSTĘPNEJ ZIELENI URZĄDZONEJ (PARK)
WRAZ Z TEREN KOMUNIKACJI (PARKING OGÓLNODOSTĘPNY)
- STREFA OCHRONY KONSERWATORSKIEJ B

ORGAN SPORZĄDZAJĄCY: Wójt Gminy Dąbrowa Chełmińska