


MIEJSCOWY PLAN ZAGOSPODAROWANIA PRZESTRZENNEGO CZĘŚCI WSI DĄBROWA CHEŁMIŃSKA NR 2

RYSUNEK PLANU SKALA 1:1000

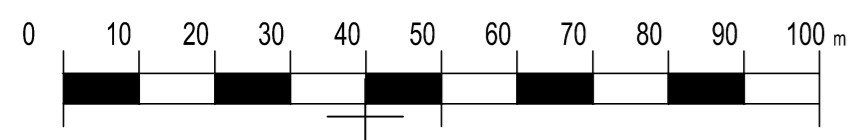

ZALĄCZNIK NR 1
DO UCHWAŁY NR XVI.117.2015
RADY GMINY DĄBROWA CHEŁMIŃSKA
Z DNIA 30 grudnia 2015 r.

ORGAN SPORZĄDZAJĄCY : WÓJT GMINY DĄBROWA CHEŁMIŃSKA



LEGENDA OZNACZENIA OBOWIĄZUJĄCE

- GRANICA OBSZARU OBJĘTEGO PLANEM
- MAKSYMALNE NIEPRZEKACZALNE LINIE ZABUDOWY
- LINIE ROZGRANICZAJĄCE TERENY O RÓŻNYM PRZEZNACZENIU LUB RÓŻNYCH ZASADACH ZAGOSPODAROWANIA
- WYMIARY
- STREFA UCIAŹLIWOŚCI LINII ENERGETYCZNEJ ŚREDNIEGO NAPIĘCIA

SYMBOLE IDENTYFIKUJĄCE TERENY O RÓŻNYM PRZEZNACZENIU LUB RÓŻNYCH ZASADACH ZAGOSPODAROWANIA:

- MN TEREN ZABUDOWY MIESZKANIOWEJ JEDNORODZINNEJ
- MN/U TEREN ZABUDOWY MIESZKANIOWEJ JEDNORODZINNEJ Z DOPUSZCZENIEM USŁUG
- U TEREN ZABUDOWY USŁUGOWEJ
- ZP/U TEREN ZIELENI URZĄDZONEJ Z DOPUSZCZENIEM USŁUG
- ZP TEREN ZIELENI URZĄDZONEJ
- KDL TEREN KOMUNIKACJI - DROGA PUBLICZNA LOKALNA
- KDD TEREN KOMUNIKACJI - DROGA PUBLICZNA DOJAZDOWA
- KDW TEREN KOMUNIKACJI - DROGA WEWNĘTRZNA

USTALENIA WYNIKAJĄCE Z PRZEPISÓW ODREBNYCH:

- STREFA "B" OCHRONY KONSERWATORSKIEJ
- STREFA "W" OCHRONY ARCHEOLOGICZNEJ
- OZNACZENIA ORIENTACYJNE**
- LINIE PODZIAŁU NA DZIAŁKI BUDOWLANE
- OBIEKT PRZEZNACZONY DO ROZBIÓRKI



WYRYS ZE STUDIUM UWARUNKOWAŃ I KIERUNKÓW ZAGOSPODAROWANIA PRZESTRZENNEGO GMINY DĄBROWA CHEŁMIŃSKA
UCHWAŁA NR XXVII/184/05 RADY GMINY DĄBROWA CHEŁMIŃSKA
Z DNIA 7 GRUDNIA 2005 R.
skala 1:10 000

- GRANICA OBSZARU OBJĘTEGO PLANEM
- TERENY NA KTÓRYCH OBOWIĄZUJĄ MPZP
- POTENCJALNE TERENY ROZWOJOWE - ZAMIAR SPORZĄDZANIA MPZP