
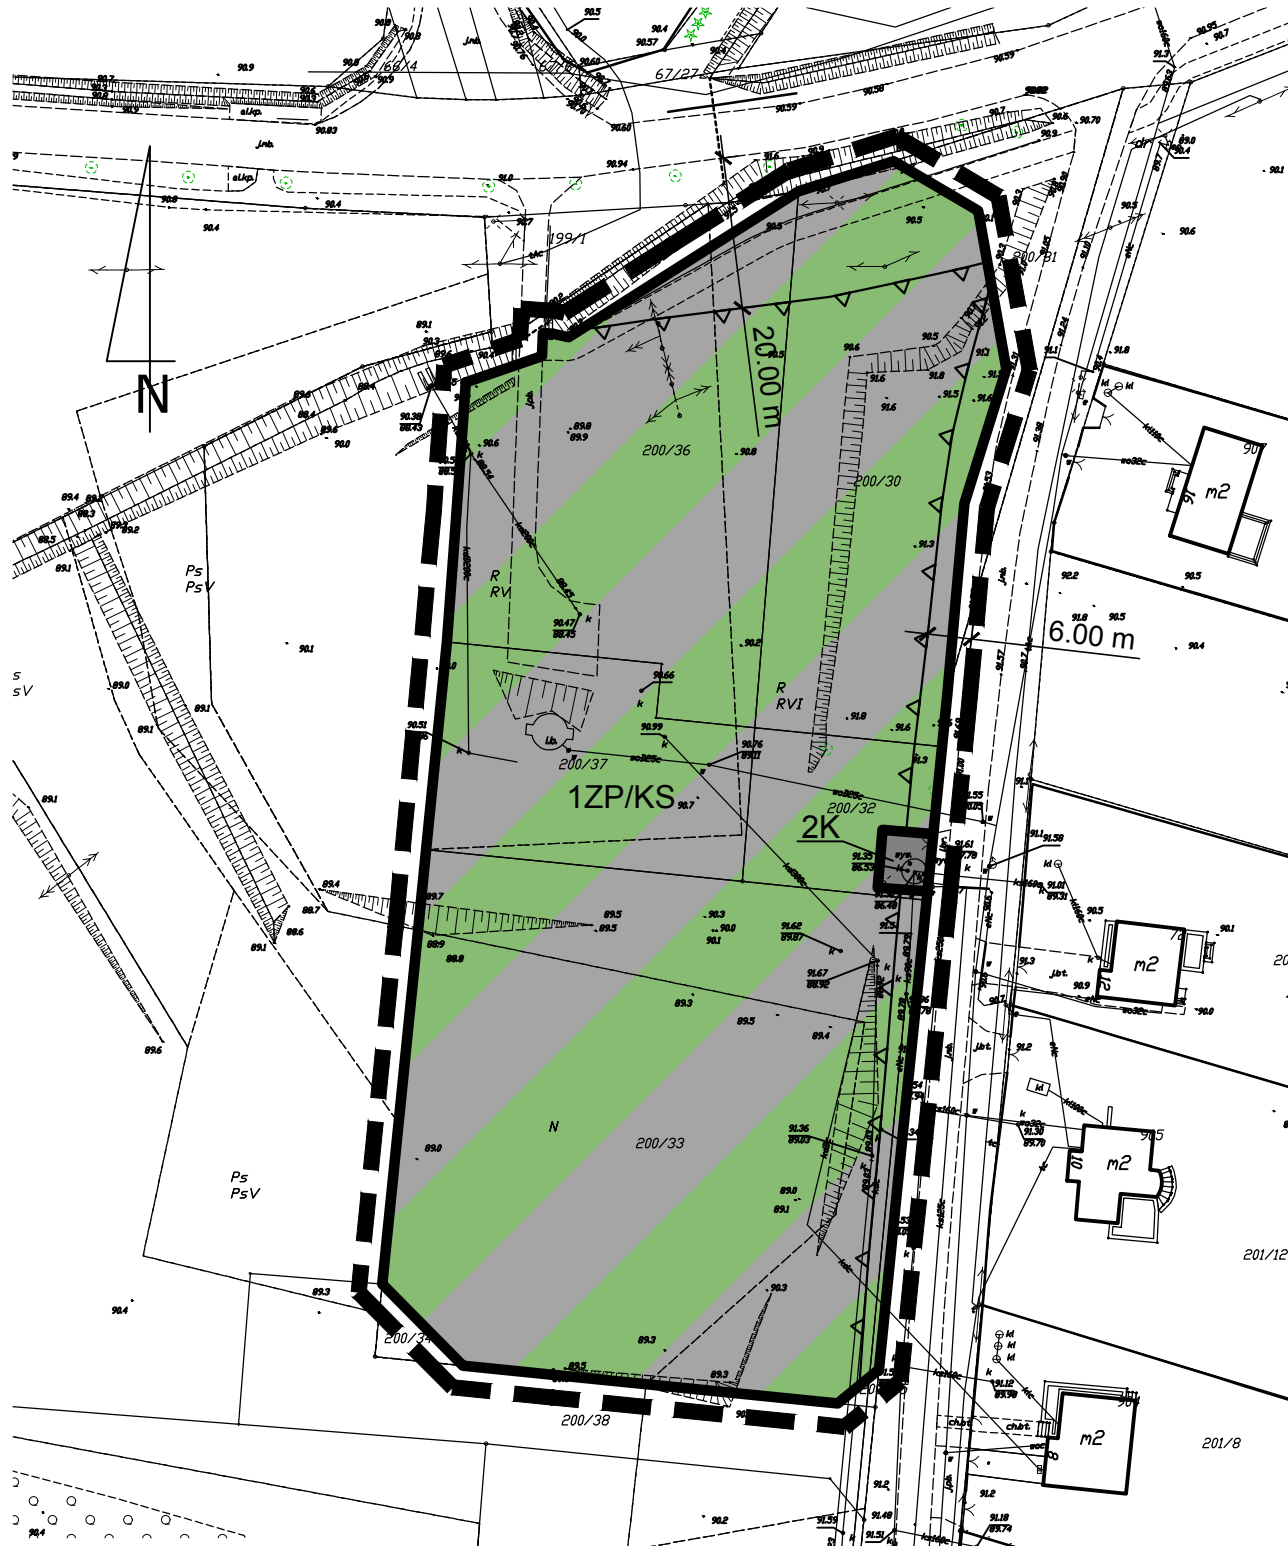


MIEJSCOWY PLAN ZAGOSPODAROWANIA PRZESTRZENNEGO DLA CZĘŚCI WSI DĄBROWA CHEŁMIŃSKA Nr 4

ZAŁĄCZNIK NR 1
DO UCHWAŁY NR XXXV.306.2017
RADY GMINY DĄBROWA CHEŁMIŃSKA
Z DNIA 15 LISTOPADA 2017 r.

ORGAN SPORZĄDZAJĄCY:
WÓJT GMINY DĄBROWA CHEŁMIŃSKA

RYSUNEK PLANU SKALA 1:1000

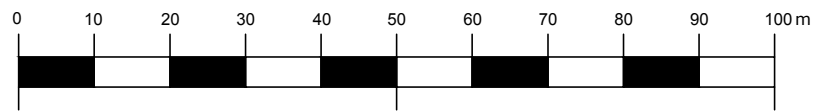

LEGENDA OZNACZENIA OBOWIĄZUJĄCE

GRANICA OBSZARU OBJĘTEGO PLANEM

LINIE ROZGRANICZAJĄCE TERENY
O RÓŻNYM PRZEZNACZENIU LUB
RÓŻNYCH ZASADACH ZAGOSPODAROWANIA

MAKSYMALNE NIEPRZEKRACZALNE
LINIE ZABUDOWY

SYMBOLE IDENTYFIKUJĄCE TERENY O RÓŻNYM PRZEZNACZENIU LUB RÓŻNYCH ZASADACH ZAGOSPODAROWANIA

ZP/KS TEREN OGÓLNODOSTĘPNEJ ZIELENI URZĄDZONEJ
WRAZ Z TERENEM KOMUNIKACJI (PARKING OGÓLNODOSTĘPNY)

K TEREN INFRASTRUKTURY TECHNICZNEJ - KANALIZACJA,
PRZEPOMPOWNI ŚCIEKÓW

STUDIUM UWARUNKOWAŃ I KIERUNKÓW ZAGOSPODAROWANIA
PRZESTRZENNEGO GMINY DĄBROWA CHEŁMIŃSKA,
UCHWALONE UCHWAŁĄ NR XXX.256.2017 RADY GMINY DĄBROWA CHEŁMIŃSKA
Z DNIA 25 MAJA 2017 R.

GRANICA UCHWALENIA PLANU

