


DĄBROWA CHEŁMIŃSKA

- ul. Młyńska (działki nr 317/1, 121/7)
- sięgacz ul. Młyńskiej (działka nr 121/6)

Załącznik do Uchwały Nr LI.470.2022
Rady Gminy Dąbrowa Chełmińska
z dnia 22 grudnia 2022

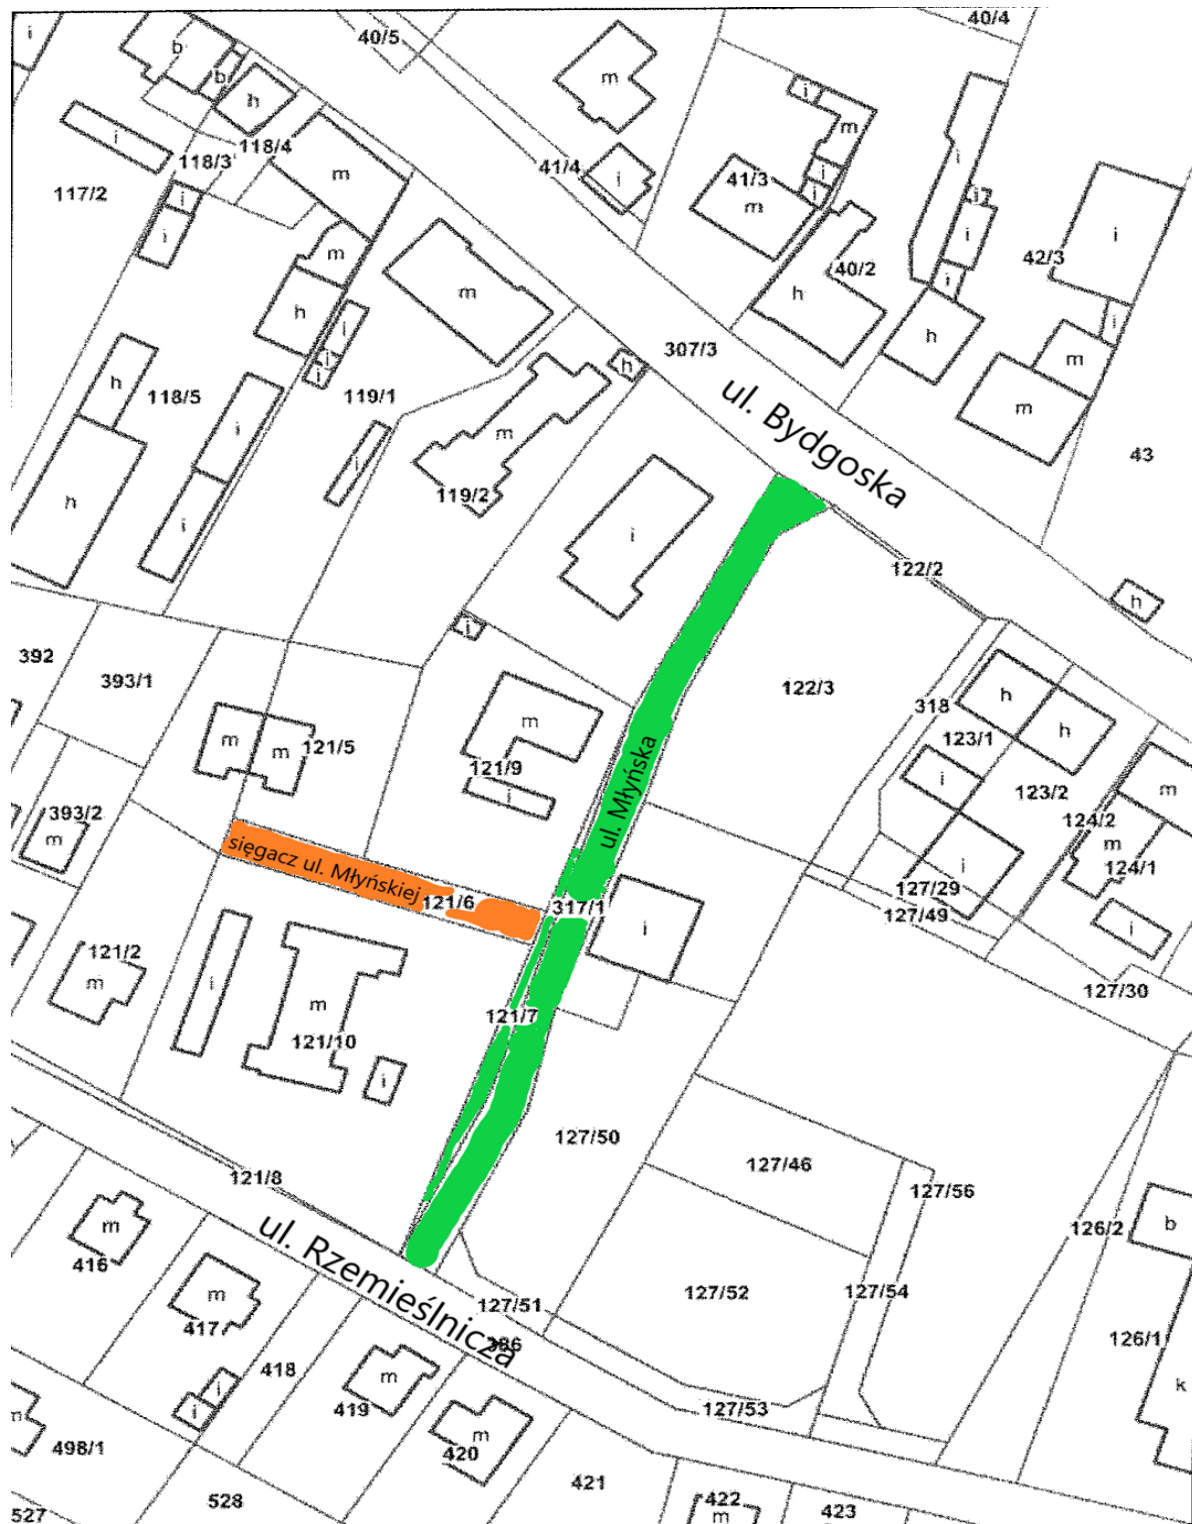

Powiązania sieci dróg i przebieg:

1. ul. Młyńska łączy się z drogą gminną nr 050542C tj. ul. Rzemieślniczą w km 0+000,00 oraz z drogą wojewódzką nr 551 tj. ul. Bydgoską w km 0+151,00.

Przebieg: od km 0+000,00 do km 0+151,00

2. Sięgacz ul. Młyńskiej rozpoczyna się w km 0+065,00 ul. Młyńskiej i jest drogą ślepą.

Przebieg: od km 0+000,00 do km 0+053,00