


# MIEJSKOWY PLAN ZAGOSPODAROWANIA PRZESTRZENNEGO TERENU CZĘŚCI WSI DĄBROWA CHEŁMIŃSKA NR 8

ZALĄCZNIK NR 1  
DO UCHWAŁY NR LVII.513.2023  
RADY GMINY DĄBROWA CHEŁMIŃSKA  
Z DNIA 21 CZERWCA 2023 r.

ORGAN SPORZĄDZAJĄCY :  
WÓJT GMINY  
DĄBROWA CHEŁMIŃSKA

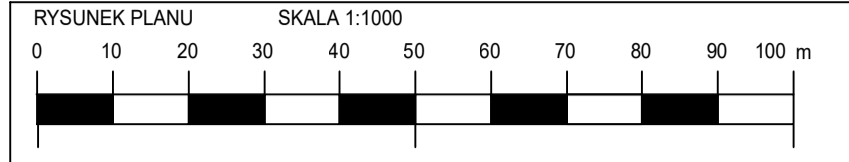

LEGENDA OZNACZENIA OBOWIĄZUJĄCE		SYMBOLY IDENTYFIKUJĄCE TERENY O RÓŻNYM PRZEZNACZENIU LUB RÓŻNYCH ZASADACH ZAGOSPODAROWANIA	
	GRANICA OBSZARU OBJĘTEGO PLANEM		TEREN PRODUKCJI LUB USŁUG
	LINIE ROZGRANICZAJĄCE TERENY O RÓŻNYM PRZEZNACZENIU LUB RÓŻNYCH ZASADACH ZAGOSPODAROWANIA		TEREN KOMUNIKACJI DROGOWEJ PUBLICZNEJ - TEREN DROGI DOJAZDOWEJ
	NIEPRZEKACZALNE LINIE ZABUDOWY		TEREN KOMUNIKACJI DROGOWEJ WEWNĘTRZNEJ
	WYMIARY		
	PAS TECHNOLOGICZNY LINII ELEKTROENERGETYCZNEJ		

STUDIUM UWARUNKOWAŃ I KIERUNKÓW ZAGOSPODAROWANIA PRZESTRZENNEGO GMINY DĄBROWA CHEŁMIŃSKA,  
UCHWAŁONE UCHWAŁĄ NR XXX.256.2017 RADY GMINY DĄBROWA CHEŁMIŃSKA Z DNIA 25 MAJA 2017 R. WRĄZ ZE ZMIANĄ UCHWAŁONĄ  
UCHWAŁĄ NR LII.472.2022 RADY GMINY DĄBROWA CHEŁMIŃSKA Z DNIA 30 GRUDNIA 2022 R.

skala: 1:10 000

GRANICA OBSZARU OBJĘTEGO PLANEM

LEGENDA	
	wody
	lasy
	tereny o w pełni wykształconej zwartej strukturze funkcjonalno-przestrzennej o funkcji mieszkaniowej, usługowej i zagrodowej
	tereny o w pełni wykształconej zwartej strukturze funkcjonalno-przestrzennej do adaptacji i uzupełnienia objęte zamiarem sporządzenia mpzp
	istniejące tereny przemysłowe
	zabudowa mieszkaniowa
	zabudowa usługowa
	granice i oznaczenie stref funkcjonalno-przestrzennych
	C- strefa wielofunkcyjna
	grunty rolne stanowiące użytki rolne klas I-III
	grunty stanowiące użytki zielone klas I-III
	droga wojewódzka
	droga gminna
	ścieżki rowerowe
	przepompownie
	stacja paliw
	Aglomeracja Bydgoska

UKŁAD ODNIESIENIA PRZESTRZENNEGO: UKŁ. 2000, PAS 6  
POCHODZENIE MAPY: STAROSTA BYDGOSKI  
LICENCJA NR 6642.1112.2022\_0403\_CL1 Z DNIA 13.04.2022 r.