


#### LEGENDA

- |  |   |
|--|---|
|  | Gaśnica   |
|  | Określone kierunki ewakuacji                                    |
|  | Znaki kierunków ewakuacji/znaki kierunków ewakuacji za drzwiami |
|  | Wyjście ewakuacyjne   |

Urząd Gminy w Dąbrowie Chełmińskiej ul. Bydgoska 21	rys. zatw.	mgr inż. poż. Karol Smarz	31.03.2021	Nr 01
--	---------------	---------------------------	------------	----------

#### Rzut parteru

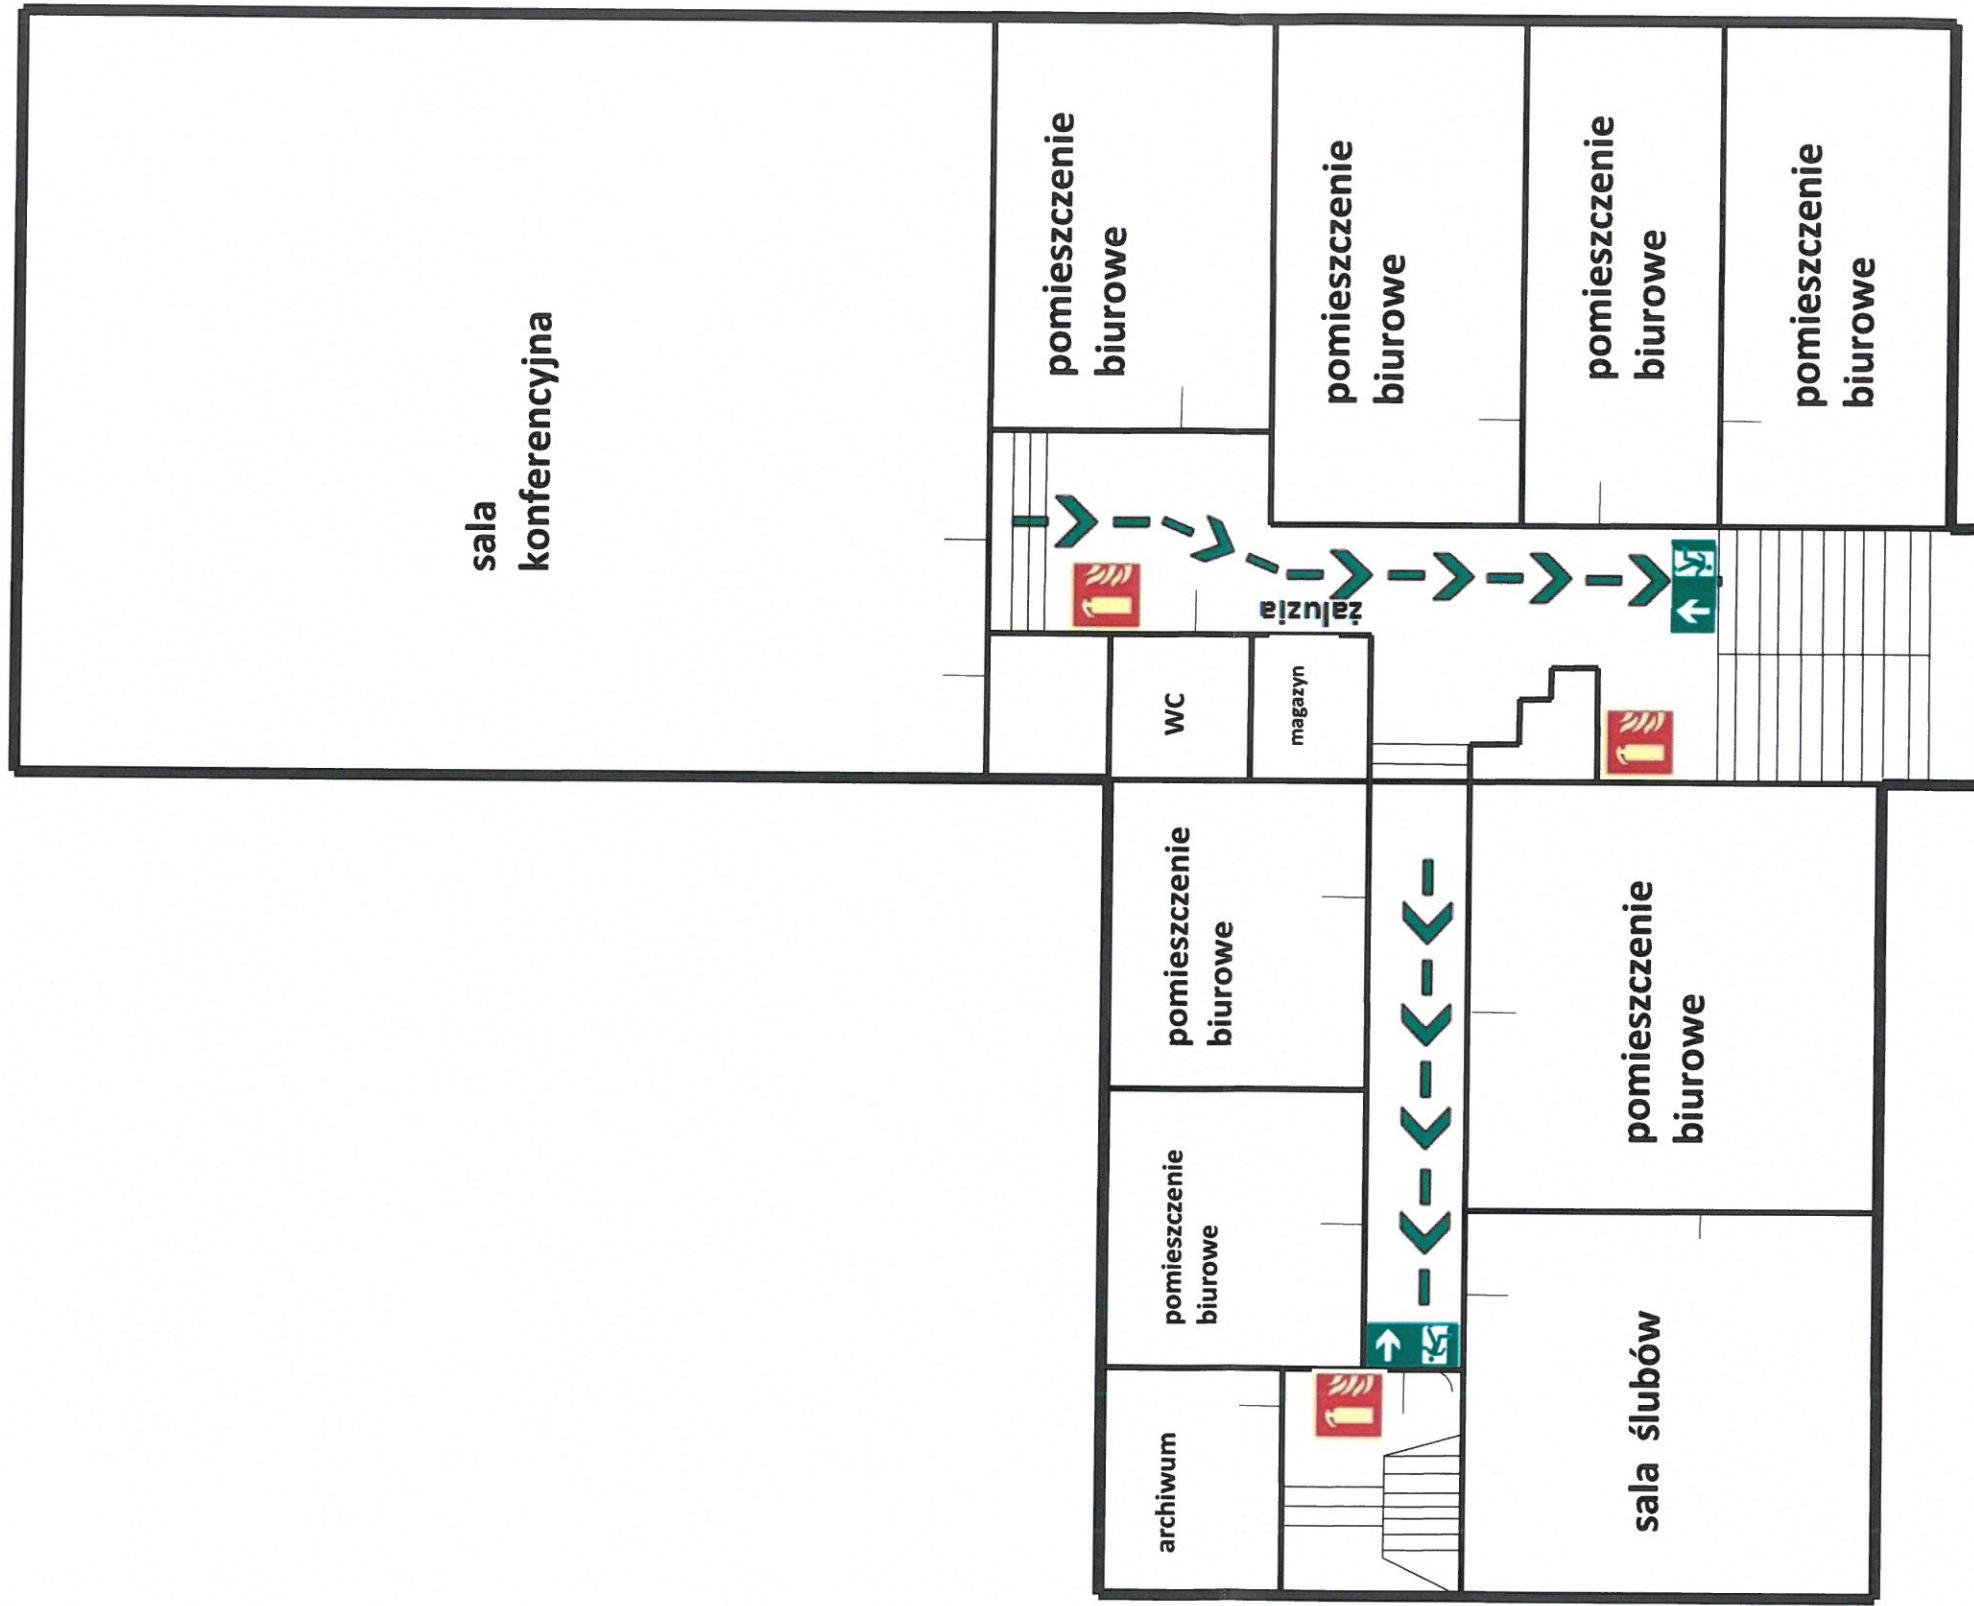

## LEGENDA



Określone kierunki ewakuacji




Kierunków ewakuacji  
za drzwiami

Rzut I piętra

Urząd Gminy w Dąbrowie Chełmińskiej ul. Bydgoska 21		rys.	mgr inż. poż. Karol Smarz <i>[Signature]</i>	31.03.2021 <i>[Signature]</i>	Nr 02
		zatw.			

ewakuacji/znaki  
kierunków ewakuacji  
za drzwiami

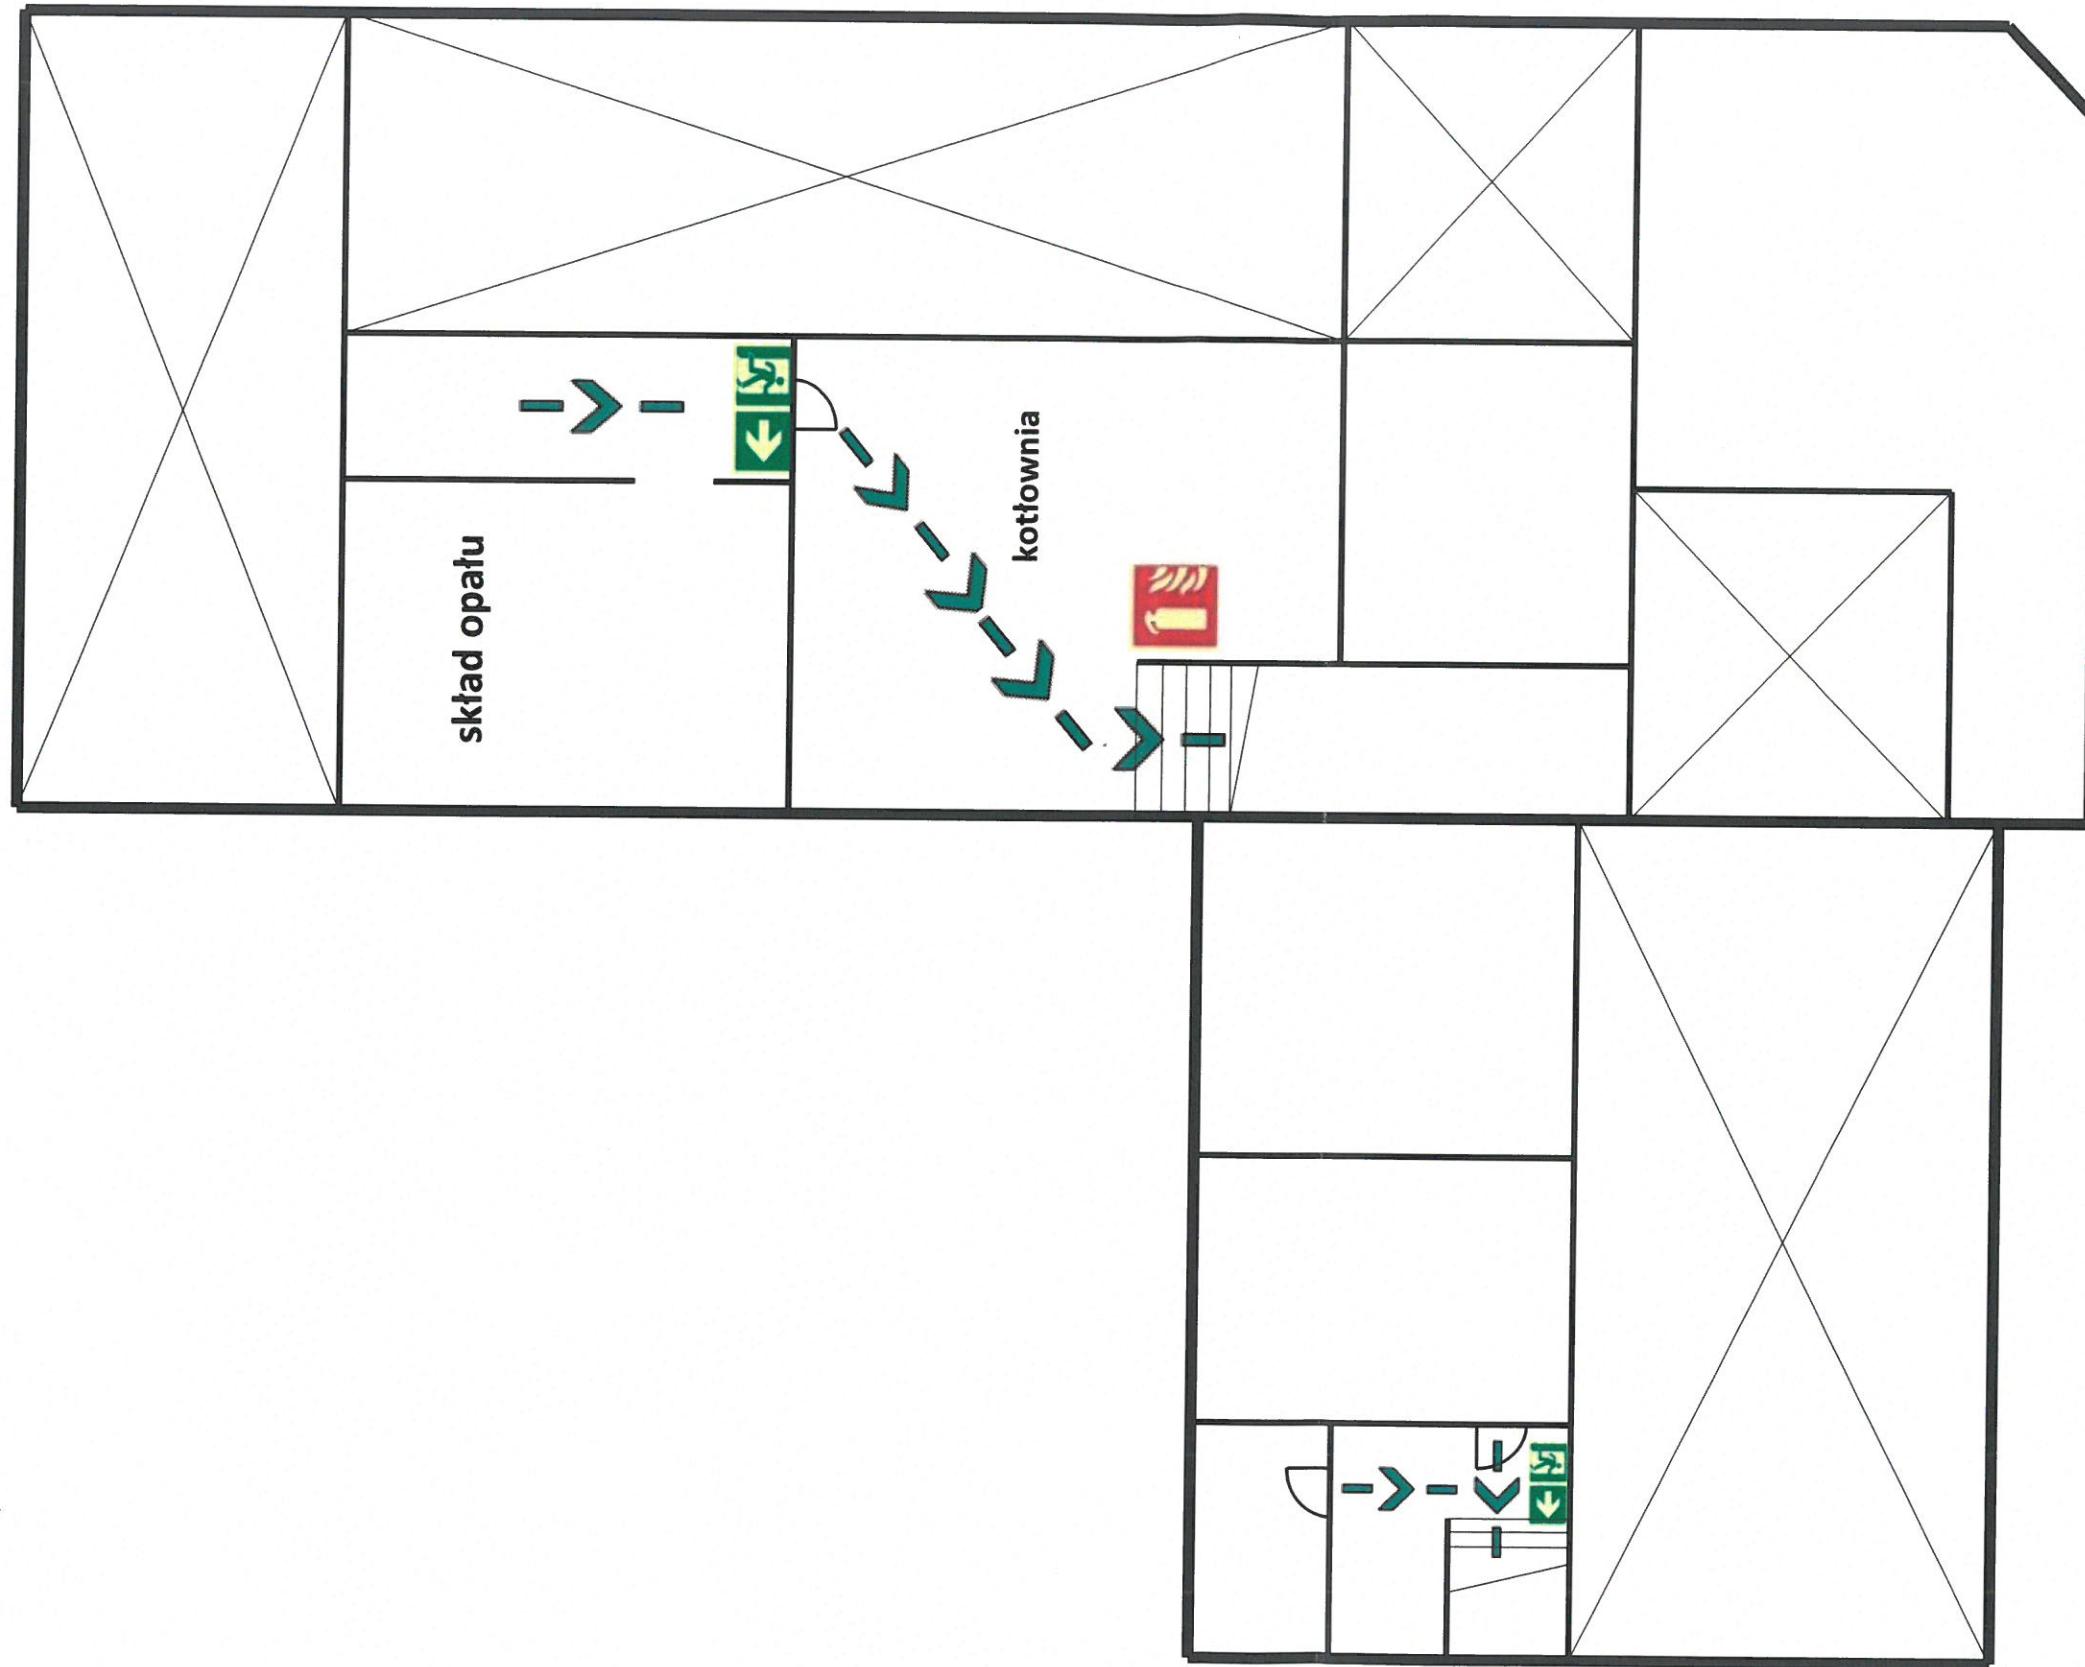

**Legenda:**

- |  |  |
|--|--|
|  | <b>Gaśnica</b>   |
|  | <b>Kierunek ewakuacji</b>  |
|  | Znaki kierunków ewakuacji/<br>znaki kierunków ewakuacji za<br>drzwiami |

<b>Rzut piwnicy</b>	Urząd Gminy w Dąbrowie Chęcińskiej	rys. mgr inż. poż. Karol Smarz	zatw. Jacek	31.03.2021 31.03.2021	Nr 03
---------------------	---------------------------------------	-----------------------------------	----------------	--------------------------	----------