

Załącznik nr 8.

do decyzji o ustaleniu lokalizacji inwestycji celu publicznego


Wójta Gminy Dąbrowa Chełmińska

Nr.....*1109*..... z dnia*16.09.2007*.....

skala 1:2000
(pomniejszono mapę w skali 1:1000)

OZNACZENIA

— LINIE ROZGRANICZAJĄCE
TEREN INWESTYCJI

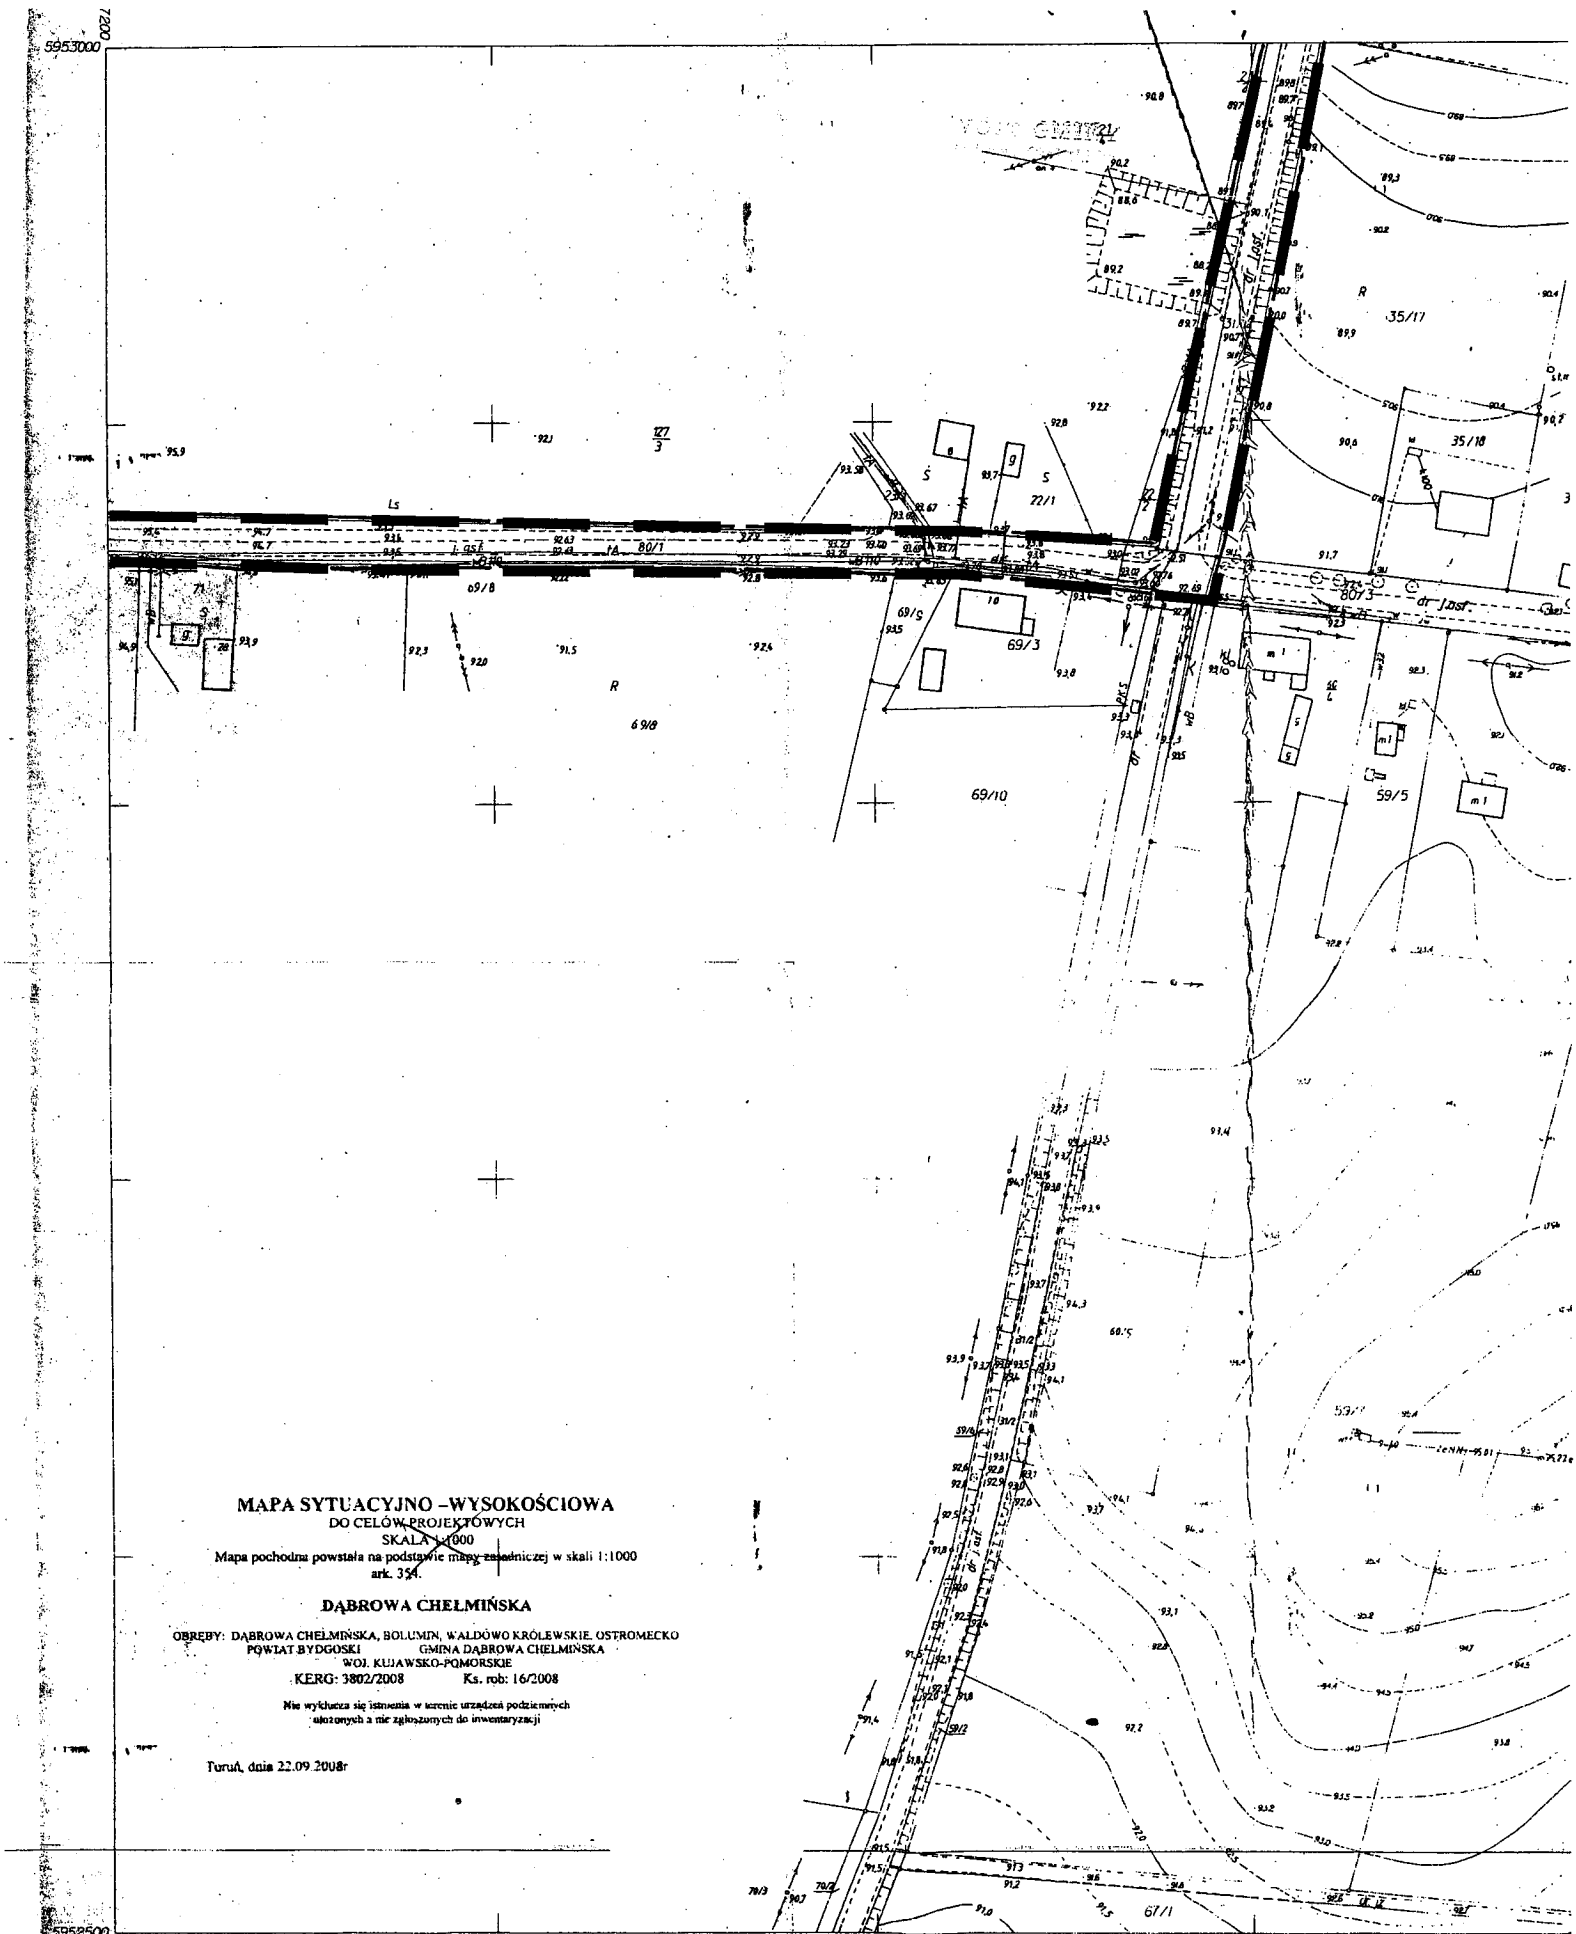

MAPA SYTUACYJNO-WYSOKOŚCIOWA

DO CELÓW PROJEKTOWYCH

SKALA 1:1000

Mapa pochodna powstała na podstawie mapy zasadniczej w skali 1:1000
ark. 354.

DĄBROWA CHEŁMIŃSKA

OBREBY: DĄBROWA CHEŁMIŃSKA, BOLUMIN, WALDÓWO KRÓLEWSKIE, OSTROMECKO
POWIAT BYDGOSKI GMINA DĄBROWA CHEŁMIŃSKA
WOJ. KUJAWSKO-POMORSKIE

KERG: 3802/2008 Ks. rob: 16/2008

Nie wylicza się istnienia w terenie urządzeń podziemnych
skazanych a nie zgłoszonych do inwentaryzacji

Turuł, dnia 22.09.2008r

355.113.131

1:1000
BOLUMIN

MAPA SYTUACYJNO-WYSOKOŚCIOWA

Założona w 2001 r. przez

PRZEDSIĘBIORSTWO USŁUG GEODEZYJNYCH
I KARTOGRAFICZNYCH GEOPLAN s.c.

Agnieszka Kujath-Jaworska

POWIATOWA OKRĘGOWA IZBA URBANISTÓW
numer wpisów: G-166/2003

Agnieszka Kujath-Jaworska
mgr inż. architekt
POIU Nr G-166/2003