


**Załącznik nr 9.**  
**do decyzji o ustaleniu lokalizacji inwestycji celu publicznego**  
**Wójta Gminy Dąbrowa Chełmińska**  
Nr.....*1109*..... z dnia .....*15.09.2009*.....

skala 1:2000  
(pomniejszono mapę w skali 1:1000)

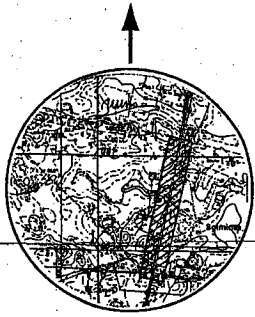

ORIENTACJA

**MAPA SYTUACYJNO - WYSOKOŚCIOWA**  
do celów projektowych  
Skala 1 : 1000


Mapa pochodna powstała na podstawie mapy zasadniczej w skali 1:1000  
Ark.: 355, 113, 081, 083, 131  
Obiekt: „DĄBROWA CHEŁMIŃSKA”  
Obręb: Bolumin  
Gmina: Dąbrowa Chełmińska  
Powiat: bydgoski  
Woj.: kujawsko-pomorskie  
Kerg: 3802/2008  
Ks. rob.: 16/2008

Toruń, dnia 15.09.2008r

Wykonawca:

Kierownik roboty:

**GEODETA URBANISTY**  
Mieczysław Maciejczyk  
Upr. L.G. 156, Nr 15958

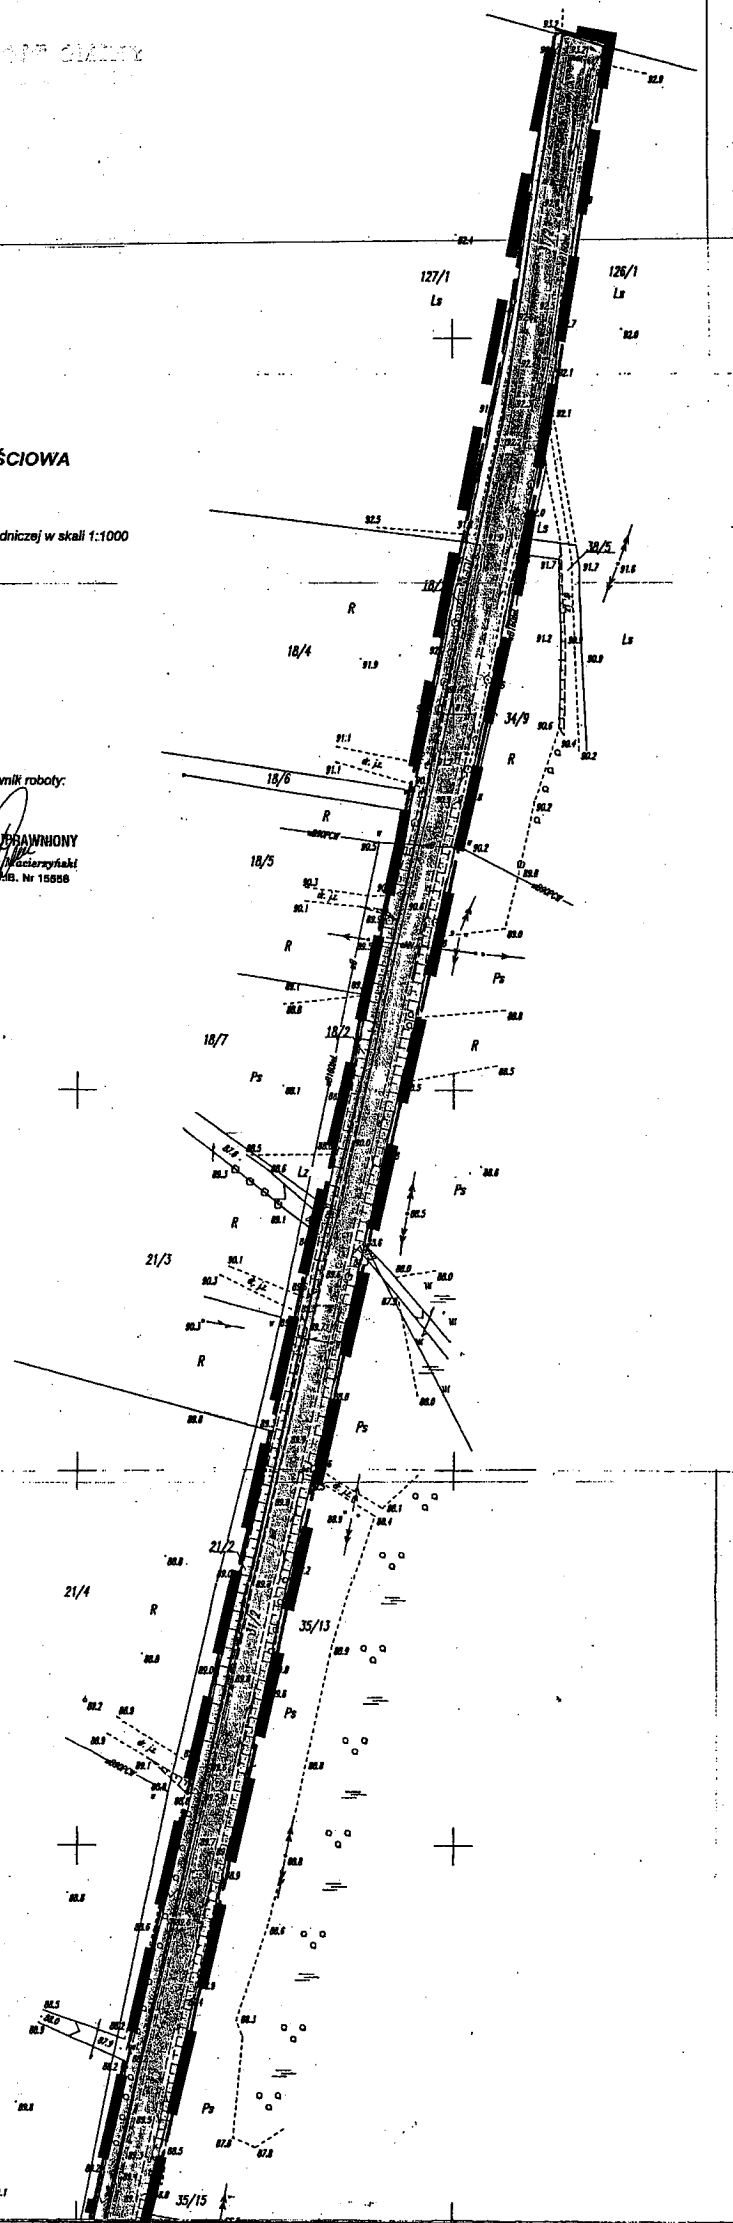

**OZNACZENIA**

— LINIE ROZGRANICZAJĄCE  
TEREN INWESTYCJI

*Agnieszka Kujath-Jaworska*  
Agnieszka Kujath-Jaworska

PODPOISZCZONA OKRĘGOWA IZBA URBANISTÓW  
numer wpisu: G-166/2003

Agnieszka Kujath-Jaworska  
mgr inż. architekt  
POIU Nr G-166/2003