


Załącznik nr 10.
do decyzji o ustaleniu lokalizacji inwestycji celu publicznego
Wójta Gminy Dąbrowa Chełmińska
Nr..... z dnia

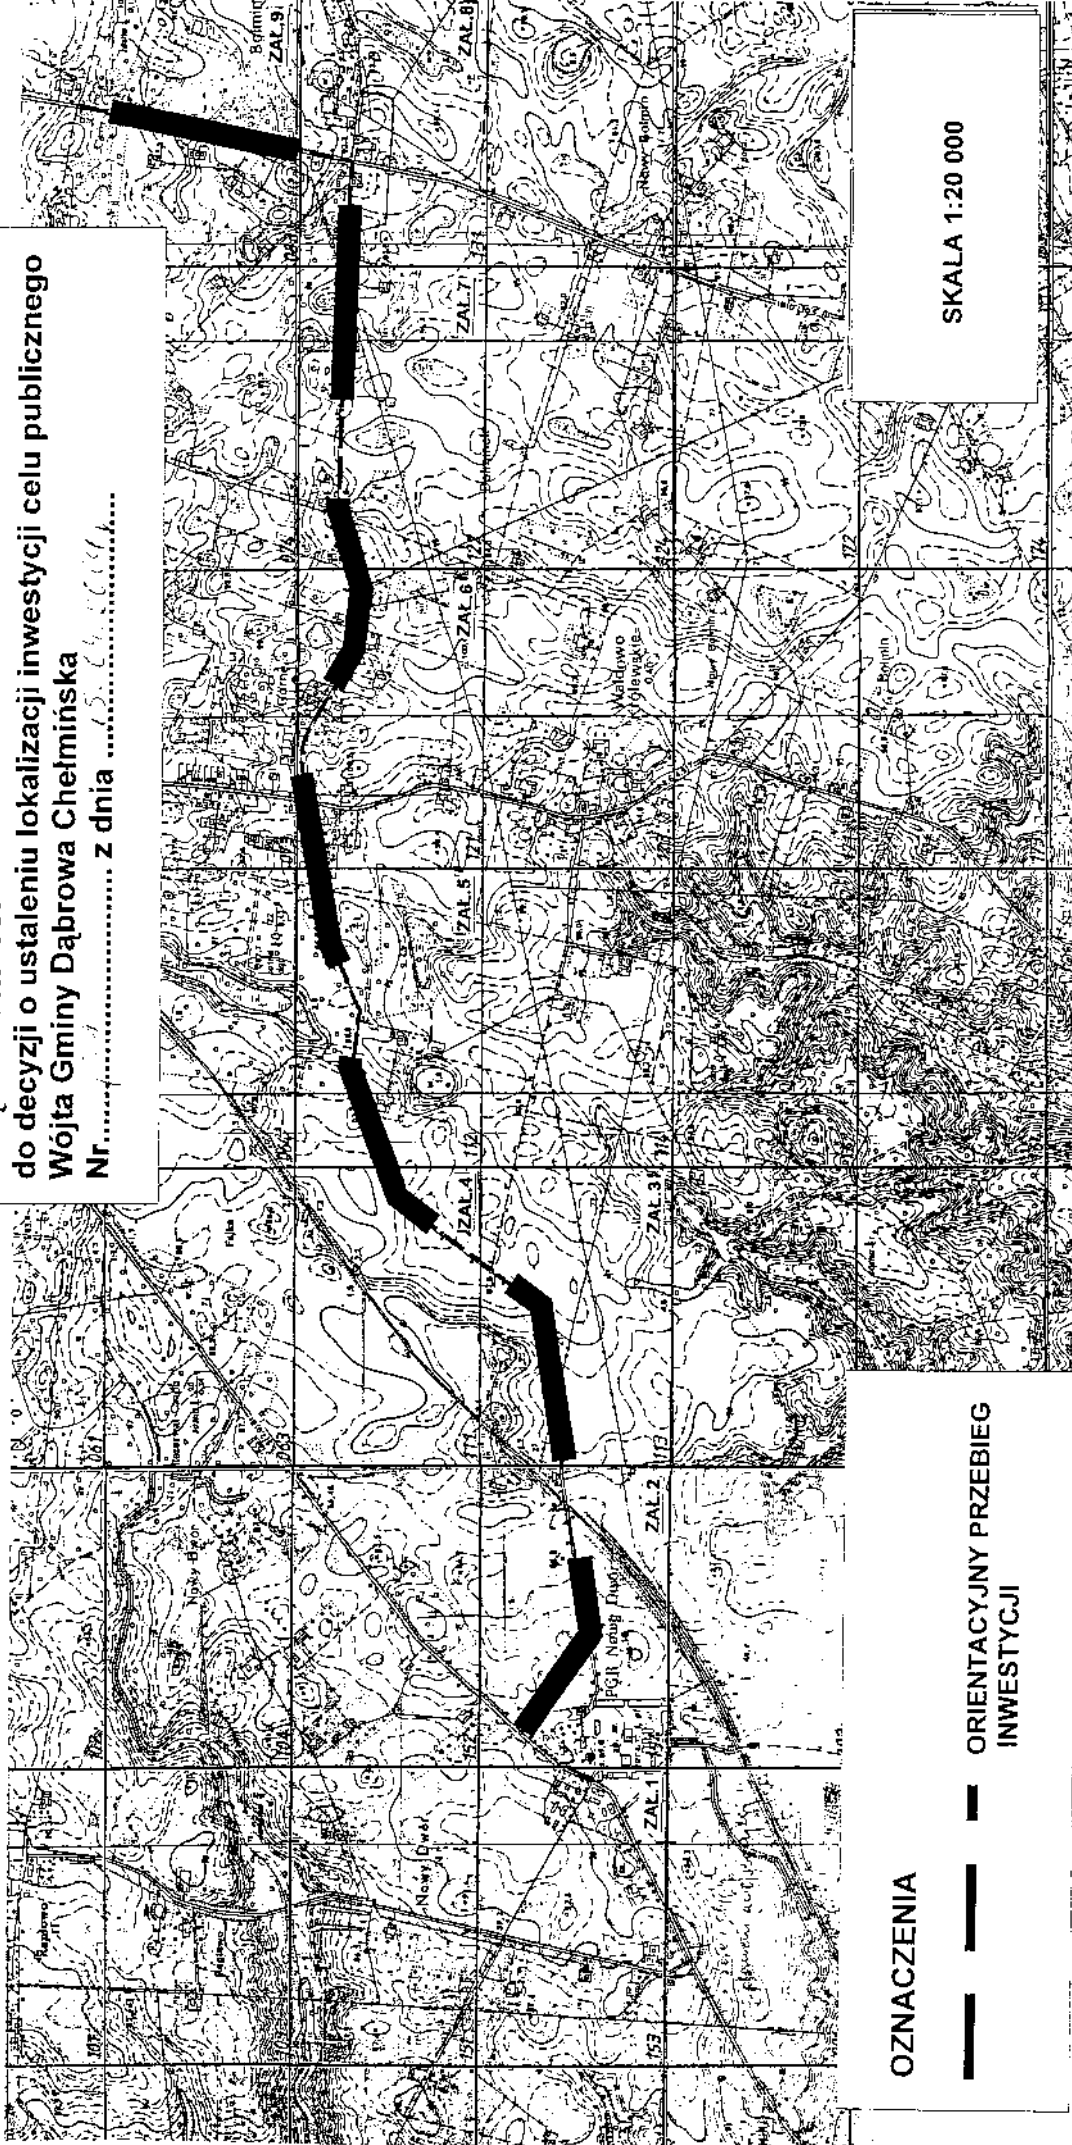

OZNACZENIA



**ORIENTACYJNY PRZEBIEG
INWESTYCJI**

SKALA 1:20 000

Agnieszka Kujath-Jaworska
mgr inż. architekt
POIU Nr G-166/2003

Instytut Techniczny
POLSKA IZBA ARCHITEKTÓW
Instytut Techniczny