


MIEJSKOWY PLAN ZAGOSPODAROWANIA PRZESTRZENNEGO TERENU CZĘŚCI WSI DĄBROWA CHEŁMIŃSKA NR 8

ZALĄCZNIK NR 1
DO UCHWAŁY NR
RADY GMINY DĄBROWA CHEŁMIŃSKA
Z DNIA

ORGAN SPORZĄDZAJĄCY :
WÓJT GMINY
DĄBROWA CHEŁMIŃSKA

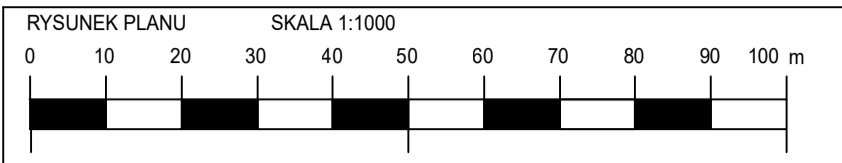

LEGENDA OZNACZENIA OBOWIĄZUJĄCE		SYMBOLE IDENTYFIKUJĄCE TERENY O RÓŻNYM PRZEZNACZENIU LUB RÓŻNYCH ZASADACH ZAGOSPODAROWANIA	
	GRANICA OBSZARU OBJĘTEGO PLANEM		TEREN PRODUKCJI LUB USŁUG
	LINIE ROZGRANICZAJĄCE TERENY O RÓŻNYM PRZEZNACZENIU LUB RÓŻNYCH ZASADACH ZAGOSPODAROWANIA		TEREN KOMUNIKACJI DROGOWEJ PUBLICZNEJ - TEREN DROGI DOJAZDOWEJ
	MAKSYMALNE NIEPRZEKACZALNE LINIE ZABUDOWY		TEREN KOMUNIKACJI DROGOWEJ WEWNĘTRZNEJ
	WYMIARY		
	PAS TECHNOLOGICZNY LINII ELEKTROENERGETYCZNEJ		

STUDIUM UWARUNKOWAŃ I KIERUNKÓW ZAGOSPODAROWANIA PRZESTRZENNEGO GMINY DĄBROWA CHEŁMIŃSKA, UCHWAŁONE UCHWAŁĄ NR XXX.256.2017 RADY GMINY DĄBROWA CHEŁMIŃSKA Z DNIA 25 MAJA 2017 R. WRĄZ ZE ZMIANĄ UCHWAŁONĄ UCHWAŁĄ NR LI.472.2022 RADY GMINY DĄBROWA CHEŁMIŃSKA Z DNIA 30 GRUDNIA 2022 R.

skala: 1:10 000 GRANICA OBSZARU OBJĘTEGO PLANEM



LEGENDA

	wody
	lasy
	tereny o w pełni wykształconej zwartej strukturze funkcjonalno-przestrzennej o funkcji mieszkaniowej, usługowej i zagrodowej
	tereny o w pełni wykształconej zwartej strukturze funkcjonalno-przestrzennej do adaptacji i uzupełnienia objęte zamiarem sporządzenia mpzp
	istniejące tereny przemysłowe
	zabudowa mieszkaniowa
	zabudowa usługowa
	granice i oznaczenie stref funkcjonalno-przestrzennych
	C-strefa wielofunkcyjna
	grunty rolne stanowiące użytki rolne klas I-III
	grunty stanowiące użytki zielone klas I-III
	droga wojewódzka
	droga gminna
	ścieżki rowerowe
	przepompownie
	stacja paliw
	Aglomeracja Bydgoska

UKŁAD ODNIESIENIA PRZESTRZENNEGO: UKŁ. 2000, PAS 6
POCHODZENIE MAPY: STAROSTA BYDGOSKI
LICENCJA NR 6642.1112.2022_0403_CL1 Z DNIA 13.04.2022 r.