tucyjno - wysokościowa
skala 1:500

ko-pomorskie powiat: bydgoski
wa Chełmińska
necko dz.: 210/1
wietniu 2006r. przez przeskalowanie
iczej XXIV-b, XXIV-d
- Biuro Geodezji - Bydgoszcz
5/2006
/06

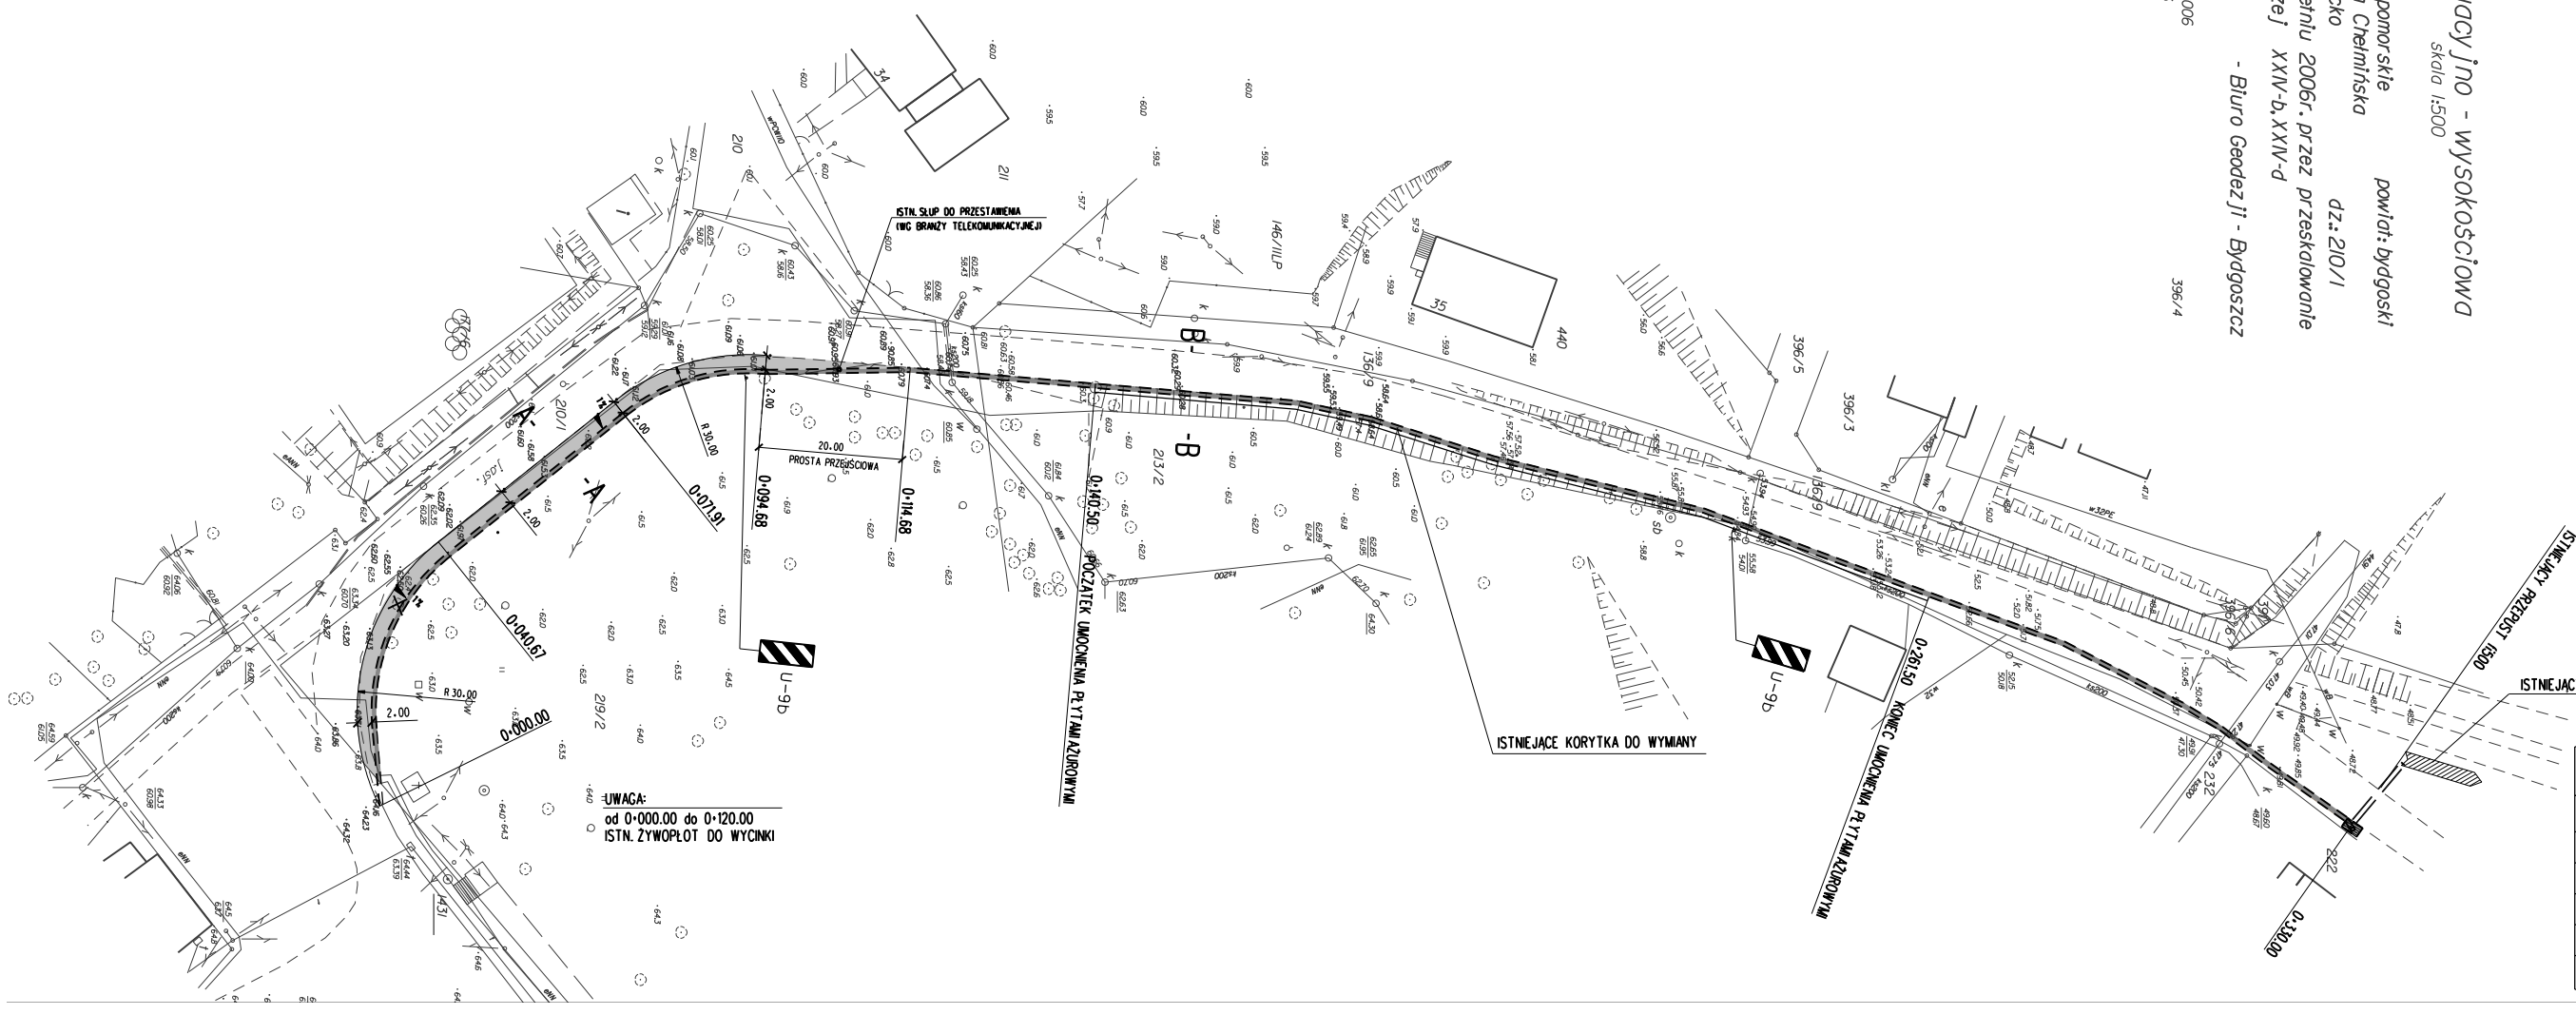

LEGENDA:

- NAWIERZCHNIA Z BETONU ASFALTOWEGO
- ŚCIEK BETONOWY
- SPADEK POPRZECZNY
- DRZEWA DO WYCINKI
- B-B — MIEJSCA PRZEKROJÓW
- U-9b — OZNAKOWANIE OBIEKTÓW ZNAJDUJĄCYCH SIĘ W SKRAJNI

Temat:	PRZEBUDOWA DROGI POWIATOWEJ NR 1540C CZARŻE-RAFA-OSTROMECKO W ZAKRESIE JEJ POSZERZENIA ORAZ POPRAWY ODWODNIENIA (WYMIANA KORYTEK ŚCIEKOWYCH) W MIEJSC. OSTROMECKO		
Inwestor:	URZĄD GMINY DĄBROWA CHEŁMIŃSKA ul. Bydgoska 21, 86-070 Dąbrowa Chełmińska		
Treść rys.	PROJEKT ZAGOSPODAROWANIA TERENU		
Autor proj.:	M. Pluta	spec. jitności drogi i nawierzchnie asfaltowe GP/7342/75/TO/92	
Opracował:	mgr inż K. Jendrzejczak		
Sprawdził:	mgr inż K. Semrau	spec. jitność drogowa KUP/0958/POOD/04	
Data: 07.2006	Branża: D	Skala: 1:500	Nr rys.: 1