MAPA SYTUACYJNO – WYSOKOŚCIOWA
do celów projektowych

SKALA 1 : 1000

woj: *KUJAWSKO - POMORSKIE*
pow *BYDGOSKI*
gmina: *DĄBROWA CHEŁMIŃSKA*
obręb: *OSTROMECKO*
działka: *9*
linia kolejowa : *BRODNICA – BYDGOSZCZ WSCH km 97.5 - 99.5*

wykonawca:

GEODETA UPRAWNIONY
Roman Górka
nr upraw. zawod. 16742

stan na dzień 10-09-2005r

Uwaga
Przebieg urządzeń podziemnych [illegible] w jednostkach branżowych PKP
Nie wyklucza się istnienia w terenie innych nie wskazanych na niniejszej mapie urząd. które nie były zgłoszone do inwentaryzacji lub o których brak jest informacji w instytucj branżowych.

"GEOFORMA"
Usługi Geodezyjne
Zbigniew Zarabski
85-604 Bydgoszcz, ul.Wyszyńskiego 36/14
tel. (052) 345-35-34, Regon 092334637

PKP S.A.
Oddział Gospodarowania Nieruchomościami w Gdańsku
Kolejowy Ośrodek Dokumentacji Geodezyjnej i Kartograficznej w Gdańsku
W oznaczonym obszarze ... dokonano ... treści kolejowej mapy sytuacyjno-wysokościowej. Przedmiot ... przyjęto do zasobu w dniu ... 14-09-2005 ... i zaewidencjonowano pod nr ... 15-2553
Niniejsza mapa może służyć do celów projektowych
Przedstawione obiekty budowlane wymagające pozwolenia na budowę podlegają wytyczeniu ... na terenie zamkniętym.
Dzień ... 14-09-2005
GEODETA UPRAWNIONY
Zbigniew Zarabski
nr upraw. zawod. 16749

"Telekomunikacja Kolejowa"
spółka z o.o.
Zakład Telekomunikacji w Gdańsku
Rejon Telekomunikacji w Bydgoszczy
85-009 Bydgoszcz, ul. Dworcowa 63
15-1

uzgodnienie :
W rejonie robót występuje linia teletechniczna napowietrzna PKP.
Roboty ziemne zgłosić do ZTR Bydgoszcz w celu wyznaczenia nadzoru.
tel. (052) 5183399

„PKP ENERGETYKA" Spółka z o.o.
Zakład Kujawski
ul. Zygmunta Augusta 7, 85-082 Bydgoszcz
(5)
BRAK URZĄDZEŃ
Bydgoszcz, 2007.04.26
Referendarz
Piotr Miklas
(1)

KIEROWNIK ZESPOŁU SPECJALISTYCZNEGO
Jerzy Gołdzielewski
15-1

Plan zagospodarowania terenu

kala 1 : 1000

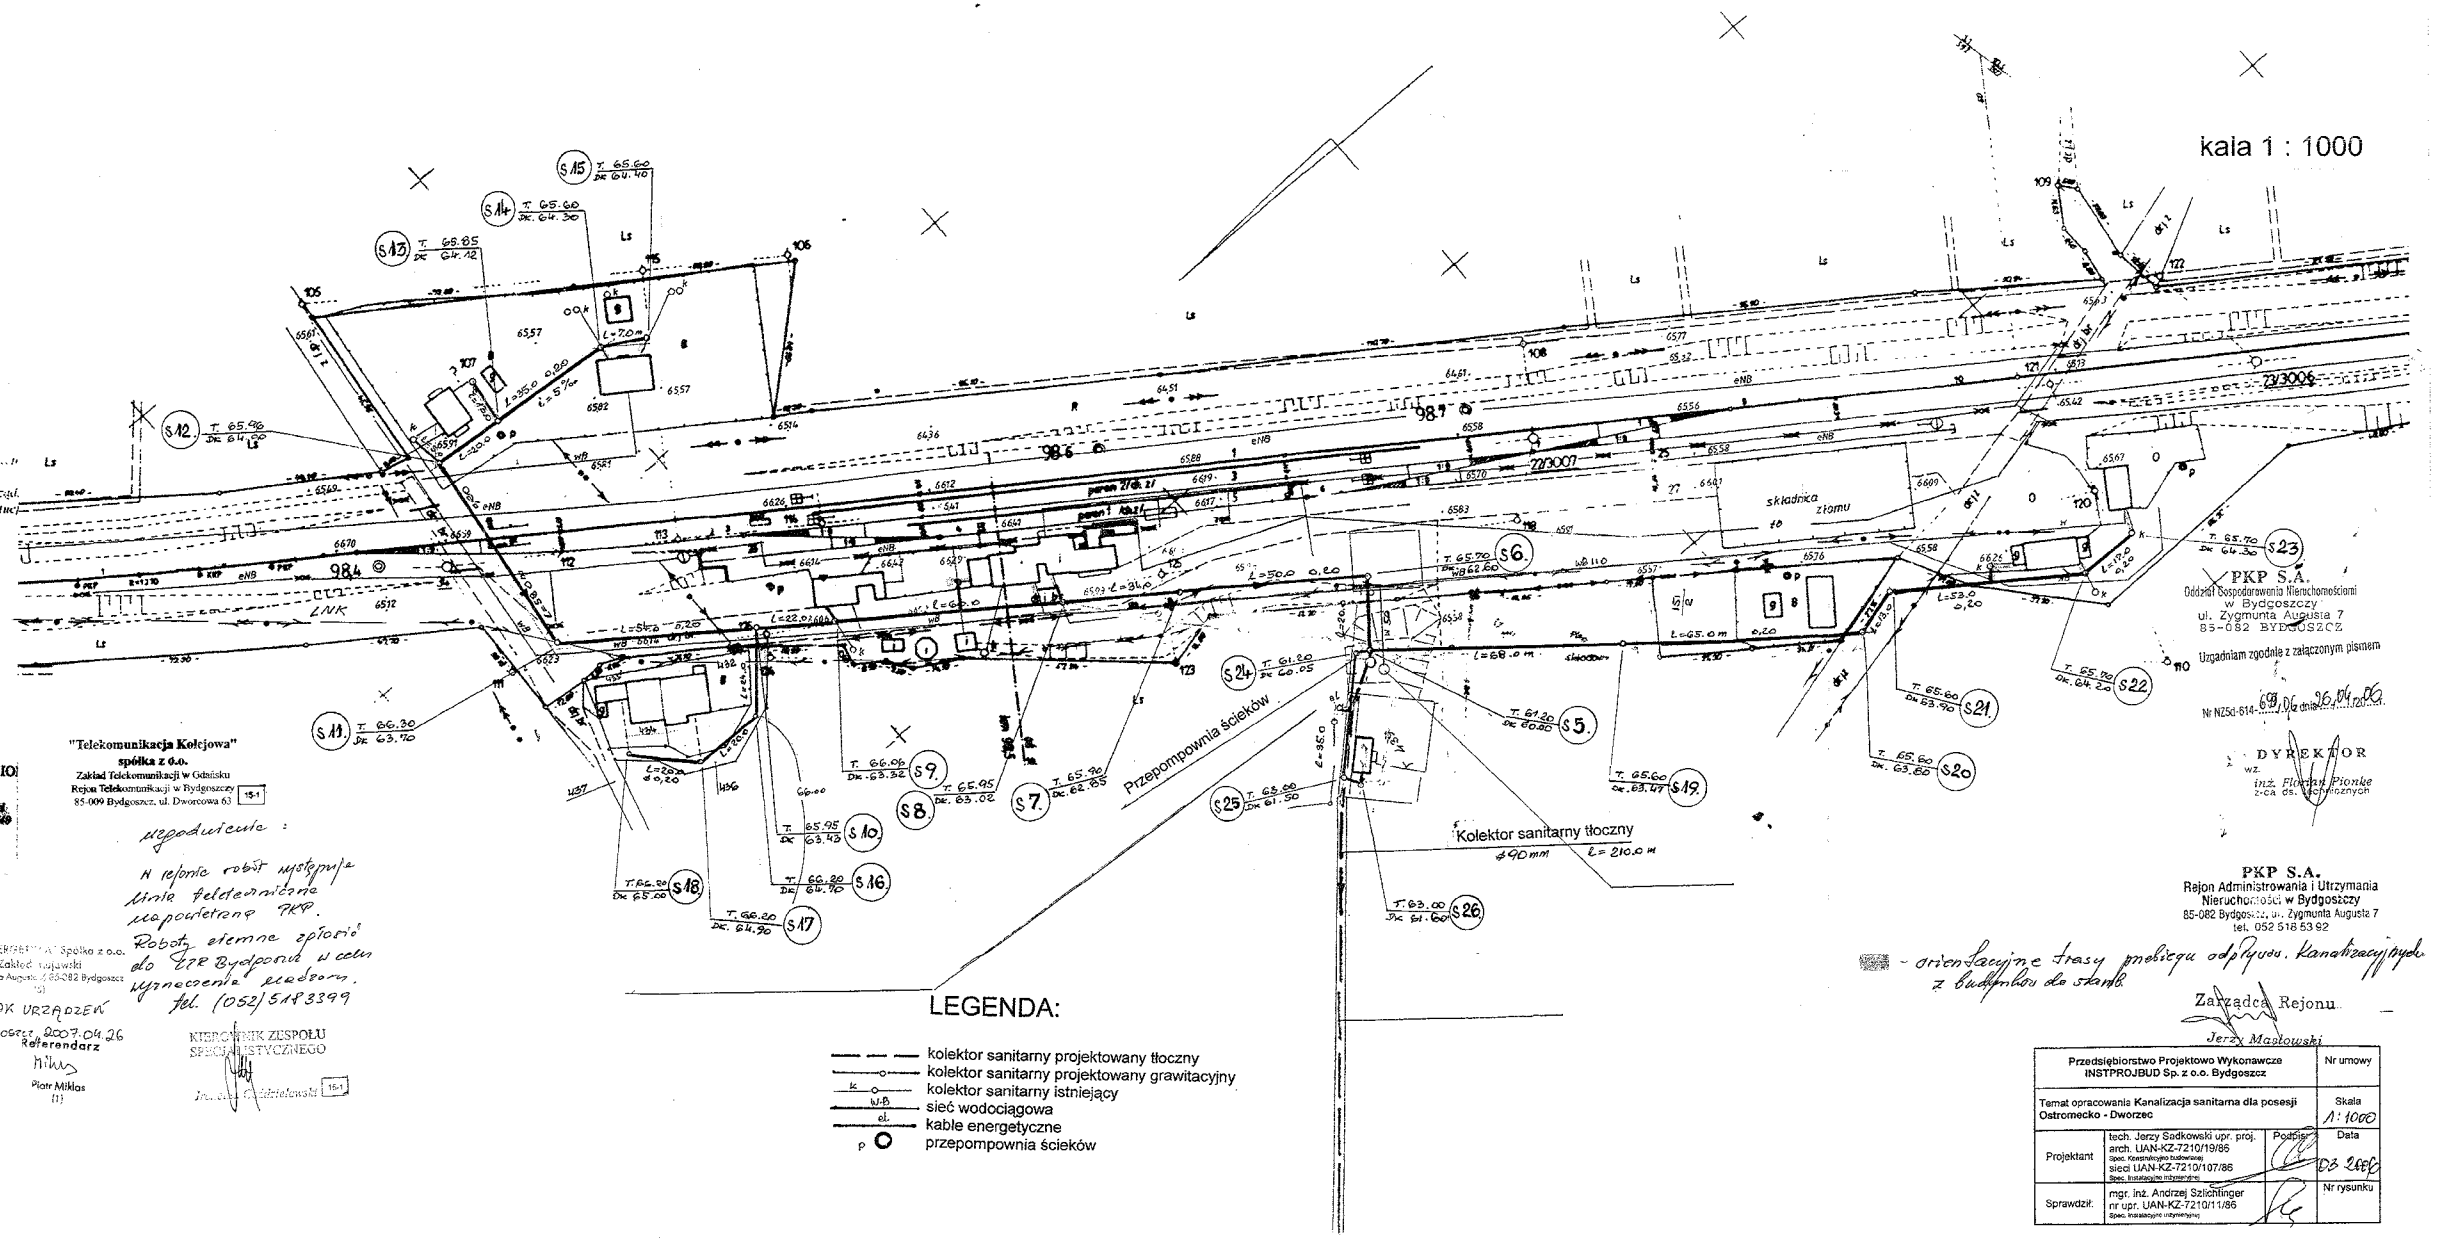

PKP S.A.
Oddział Gospodarowania Nieruchomościami w Bydgoszczy
ul. Zygmunta Augusta 7
85-082 BYDGOSZCZ
Uzgadniam zgodnie z załączonym pismem
Nr NZ5d-614-69/06 dnia 26.04.2006
DYREKTOR
wz.
inż. Florian Pionke
z-ca ds. technicznych

PKP S.A.
Rejon Administrowania i Utrzymania Nieruchomości w Bydgoszczy
85-082 Bydgoszcz, ul. Zygmunta Augusta 7
tel. 052 518 53 92

- orientacyjne trasy przebiegu odpływów kanalizacyjnych z budynków do stanu

Zarządca Rejonu
Jerzy Masłowski

LEGENDA:

- kolektor sanitarny projektowany tłoczny
- kolektor sanitarny projektowany grawitacyjny
- kolektor sanitarny istniejący
- sieć wodociągowa
- kable energetyczne
- przepompownia ścieków

Przedsiębiorstwo Projektowo Wykonawcze INSTPROJBUD Sp. z o.o. Bydgoszcz			Nr umowy
Temat opracowania Kanalizacja sanitarna dla posesji Ostromecko - Dworzec			Skala 1:1000
Projektant	tech. Jerzy Sadkowski upr. proj. arch. UAN-KZ-7210/19/86 Spec. Kwalifikacyjno budowlanej sieci UAN-KZ-7210/107/86 Spec. kwalifikacyjno instalacyjnej	Podpis	Data 03 2006
Sprawdził:	mgr. inż. Andrzej Szlichtinger nr upr. UAN-KZ-7210/11/86 Spec. kwalifikacyjno instalacyjnej		Nr rysunku