


woj.: kujawsko – pomorskie  
 powiat: bydgoski  
 gmina: Dąbrowa Chełmińska  
 obręb: Dąbrowa Chełmińska dz. 297/2  
 ks. rob.: 2-11/2007  
 K.E.R.G.: 2263/07

MAPA  
 SYTUACYJNO – WYSOKOŚCIOWA

skala 1:500

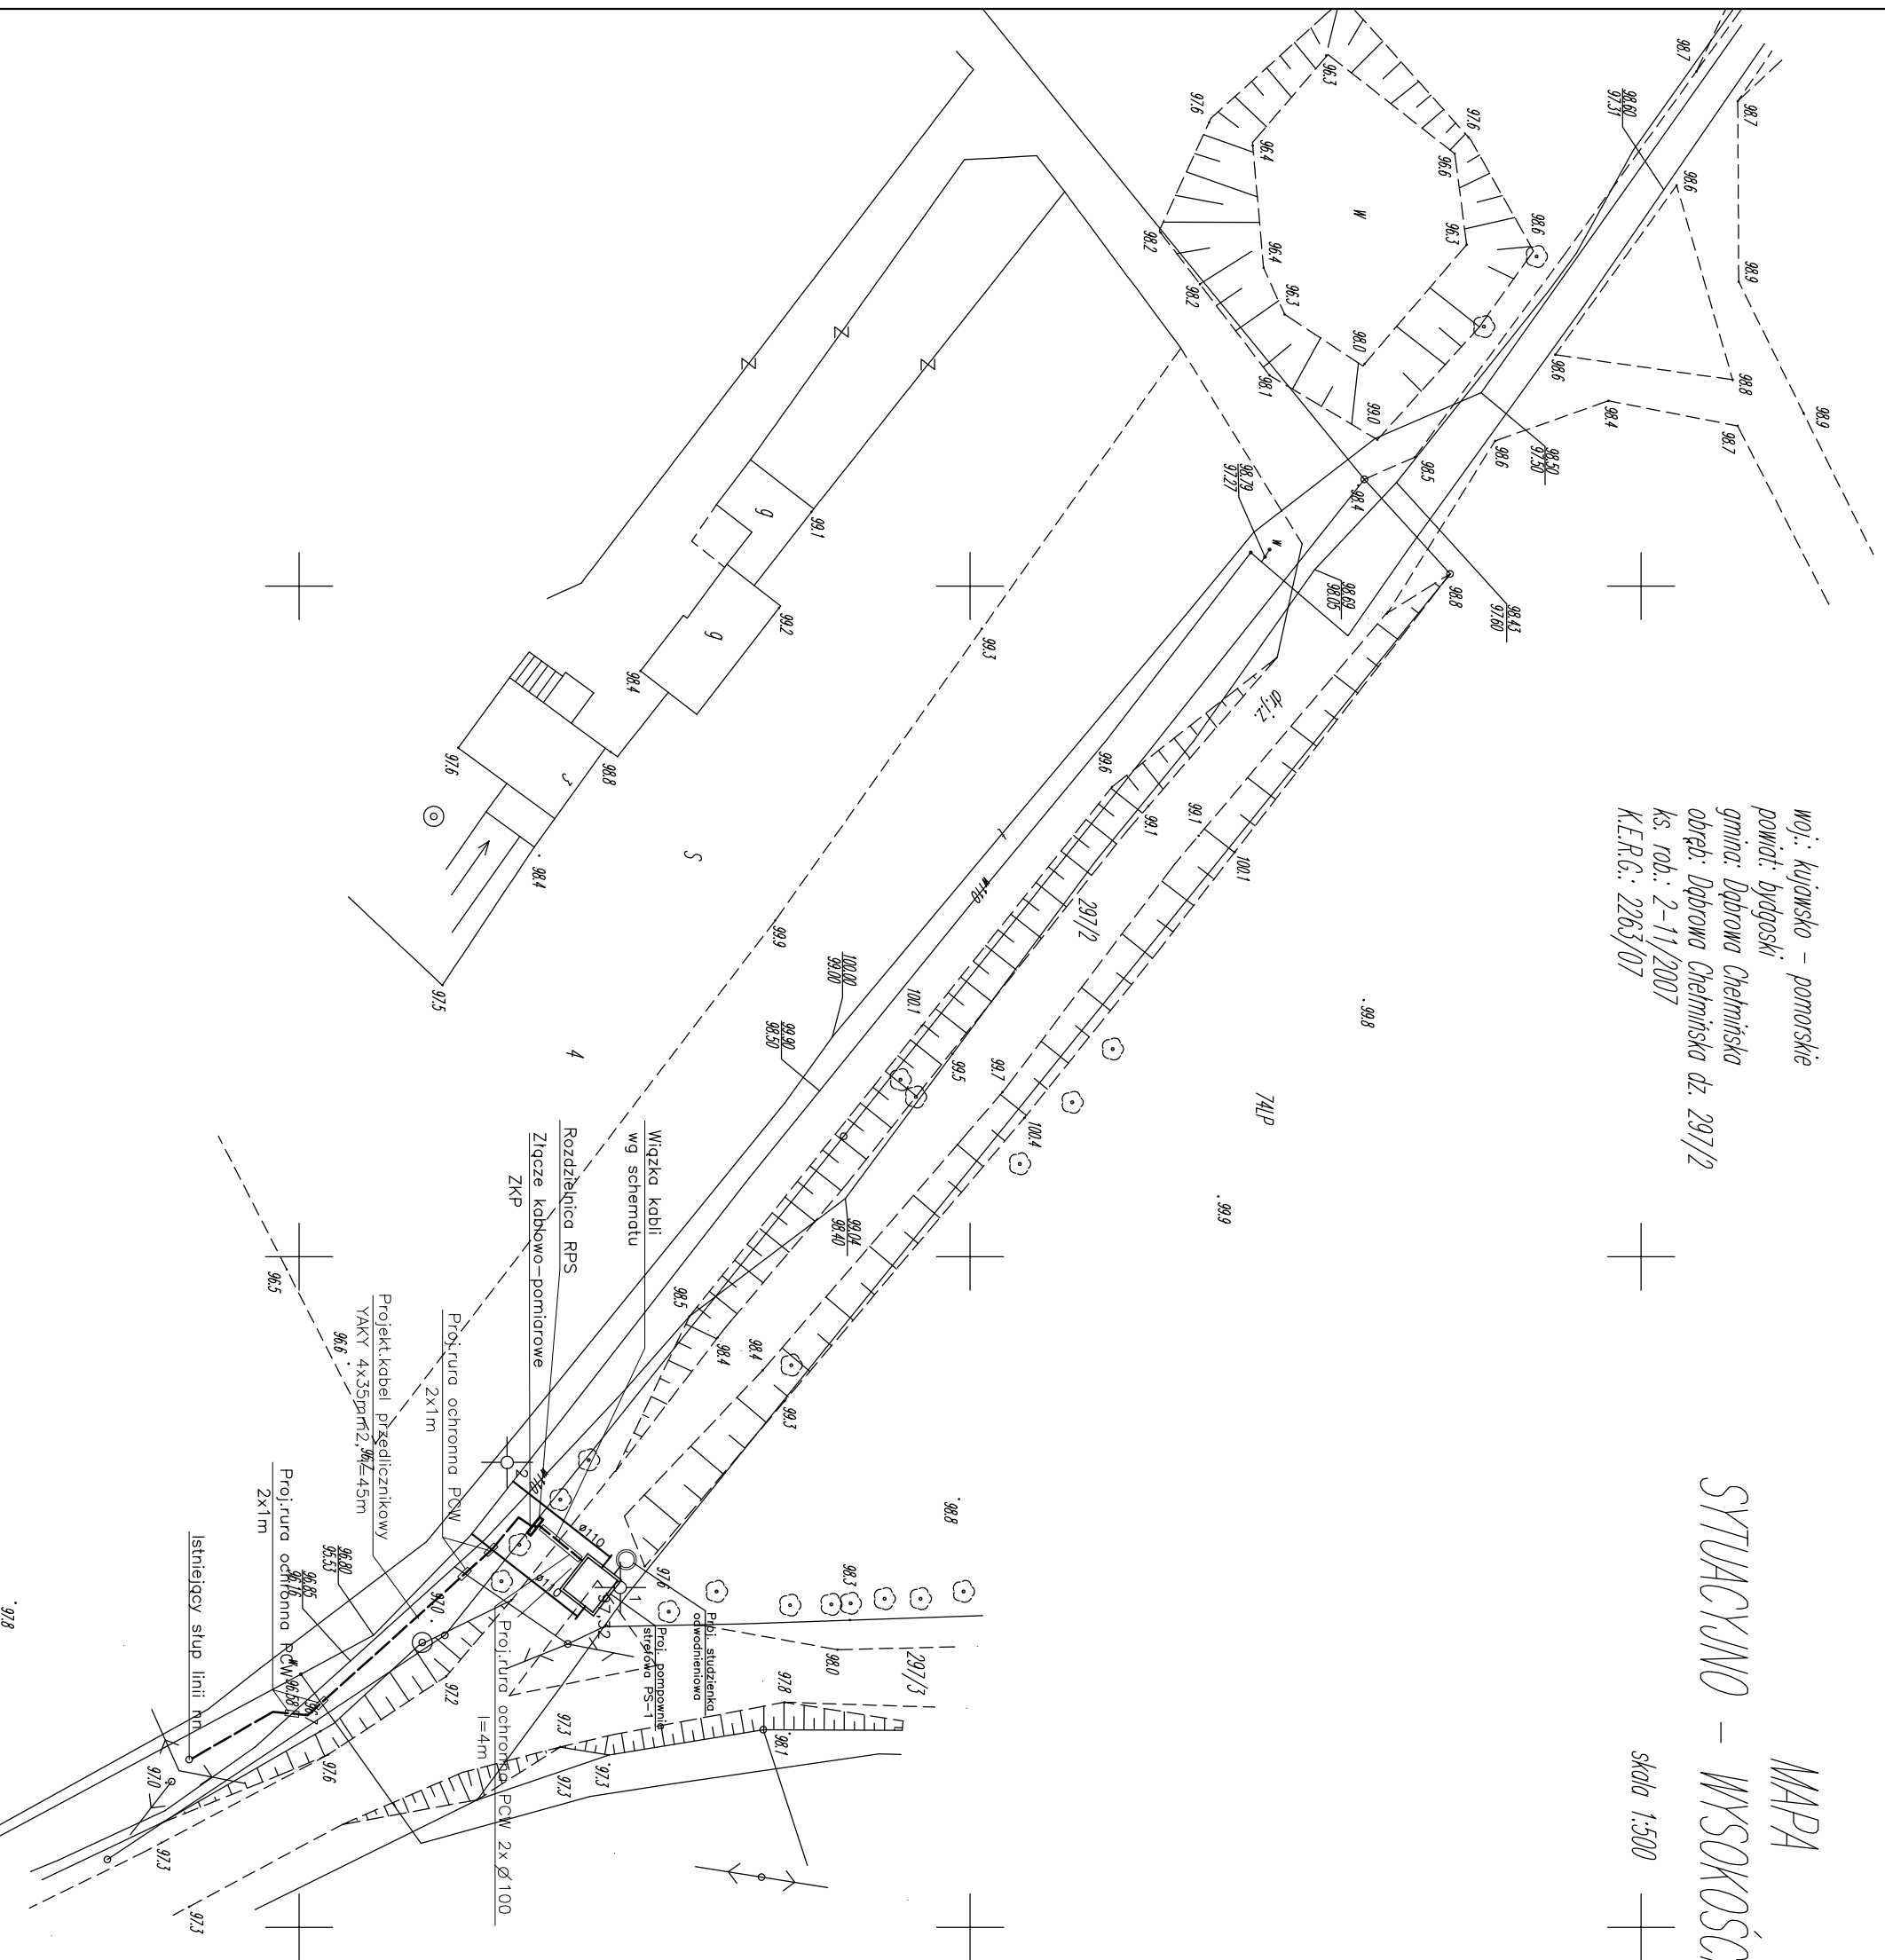

- LEGENDA**
- $\phi 110mm$  Proj.: przewód wodociągowy
  - $\phi 32mm$  Proj.: rurociąg tłoczny
  - Proj.: kabel nn
  - Proj.: rura ochronna PCW
  - ZKP Proj.: złącze kablowo-pomiarowe

BIURO PROJEKTÓW BUDOWNICTWA KOMUNALNEGO -Wodociągi i Kanalizacja-Zarządanie, Konsulting-Spółka z o.o. w Bydgoszczy			
Objekt	elekt.	PW	Bd-4350
Pompywnia strefowa PS 1 ul. Lesna Dąbrowa Chełmińska	Autor projektu	inż. A.Neumann UAN-KZ-7210/451/88 GP-KZ-7342/248/93	Nr zlecenia
Przedmiot opracowania	Sprawdził	mgr inż. R.Kempa GT-III-7210/14/77 GP-KZ-7342/181/92	
<b>PLAN SIECI ELEKTRYCZNYCH</b>	12-2007/r.	<b>1:500</b>	<b>1</b>
	Data	Skala	Nr rysunku