


PRZEKRÓJ POZIOMY 1-1

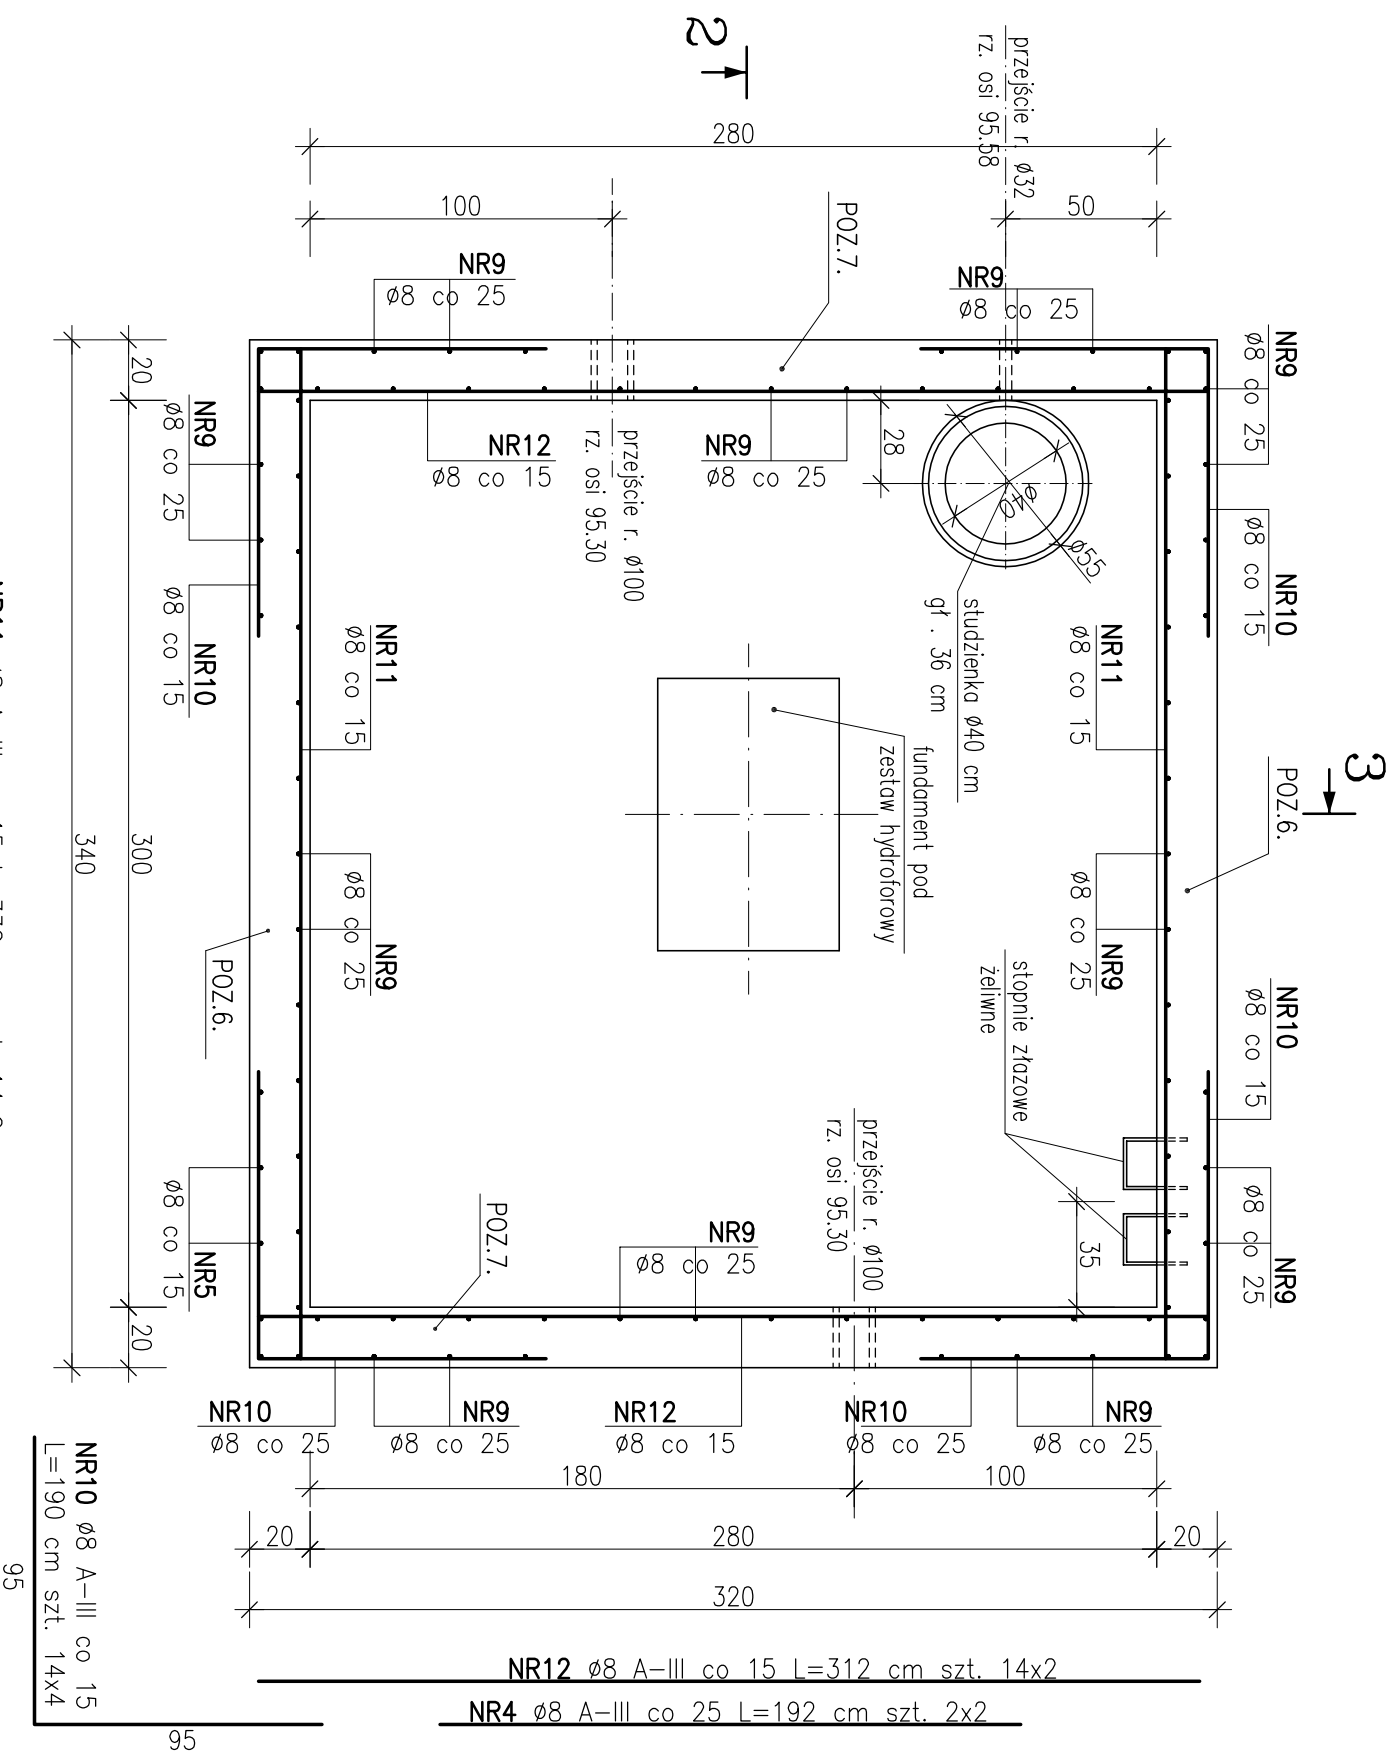

ZESTAWIENIE STALI

NR	RODZAJ STALI	DŁUGOŚĆ [cm]	LICZBA SZTUK	Dł. łączna [m]	
				A-III	Ø10
1	Ø10 A-III	332	28		92.96
2	Ø10 A-III	312	28		87.36
3	Ø8 A-III	215	10		21.5
4	Ø8 A-III	192	10		19.2
5	Ø10 A-III	165	84		138.6
6	Ø8 A-III	159	4		6.36
7	Ø8 A-III	129	6		7.74
8	Ø8 A-III	65	86		55.9
9	Ø8 A-III	210	86		180.6
10	Ø8 A-III	190	56		106.4
11	Ø8 A-III	332	28		92.96
12	Ø8 A-III	312	28		87.36
DŁUGOŚĆ RAZEM [m]					578.02
MASA JEDNOSTKOWA [kg/m]					0.395
MASA [kg]					228.32
MASA OGÓLEM [kg]					425

BETON B30 STAL A-III (BS1500S)

BIURO PROJEKTÓW BUDOWNICTWA KOMUNALNEGO
- Wodociągi i Kanalizacja - Zarządzanie, Konsulting - Spółka z o.o. w Bydgoszczy



Obiekt	Branża	Stadium	Nr zlecenia
Pompywnia strefowa PS-1 dla m. Dąbrowa Chełmińska	Konstr.	PB	Bd 4350
Przedmiot opracowania	Autor proj.	Inż. Kazimierz Kaczmarek	upr. bud. spec. konstr.-budowl. WBPP-NB-7210/123/82
PRZEKRÓJ POZIOMY 1-1 ZBROJENIE	Sprawdził	mgr inż. Michał Delmaczyński	upr. bud. spec. konstr.-budowl. KUP/0111/POOK/04
	Data	Skala	Nr rysunku
	12.2007 r.	1:25	5