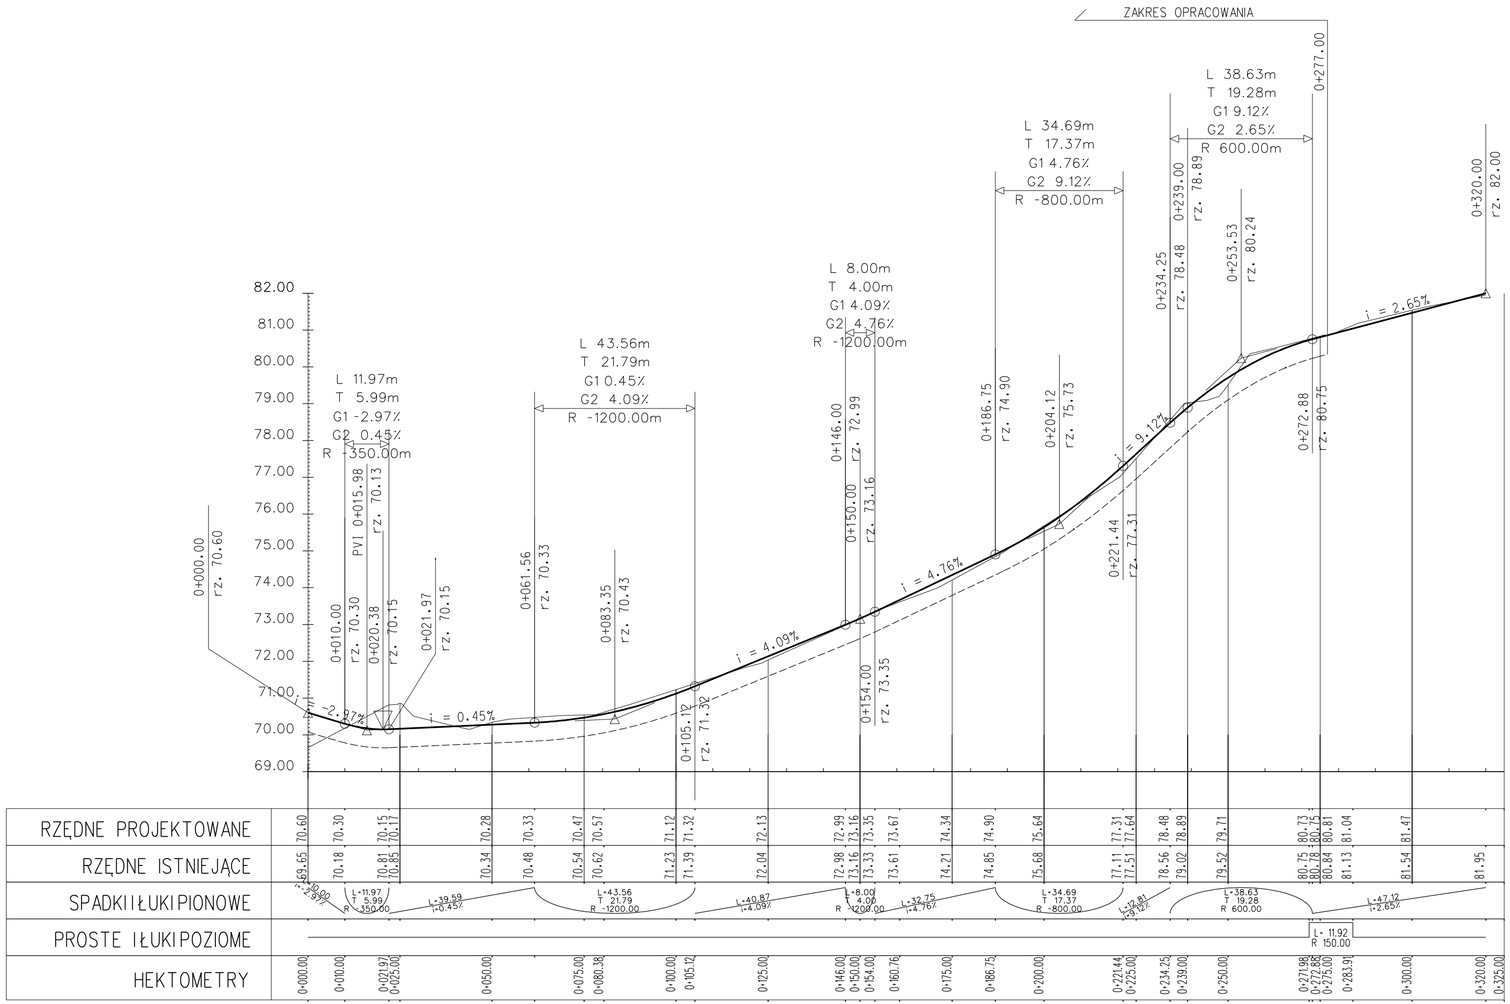

PROFIL PODŁUŻNY

skala 1: 100/1000

NIWELETA

ISTNIEJĄCY TEREN

DNO KONSTRUKCJI

Temat:	Przebudowa ciągu pieszo-jezdnego wzdłuż drogi wojewódzkiej nr 551 w m. Ostromecko gm. Dąbrowa Chełmińska			
Inwestor:	GMINA DĄBROWA CHEŁMIŃSKA 86-070 Dąbrowa Chełmińska, ul. Bydgoska 21			
Treść rys.	PROFIL PODŁUŻNY			
Autor proj.	M. Pluta	specjalność: drogi i nawierzchnie lotniskowe GP.I.7342/75/TO/92		
Opracował:	mgr inż. K. Jendrzejczak			
Sprawdził:	mgr inż. K. Semrau	specjalność: drogowa KUP/0158/POOD/04		
Data: 12.2007	Branża: D	Skala: 1:100/1000	Nr rys. 2	