


Przekrój konstrukcyjny A-A

skala 1:50

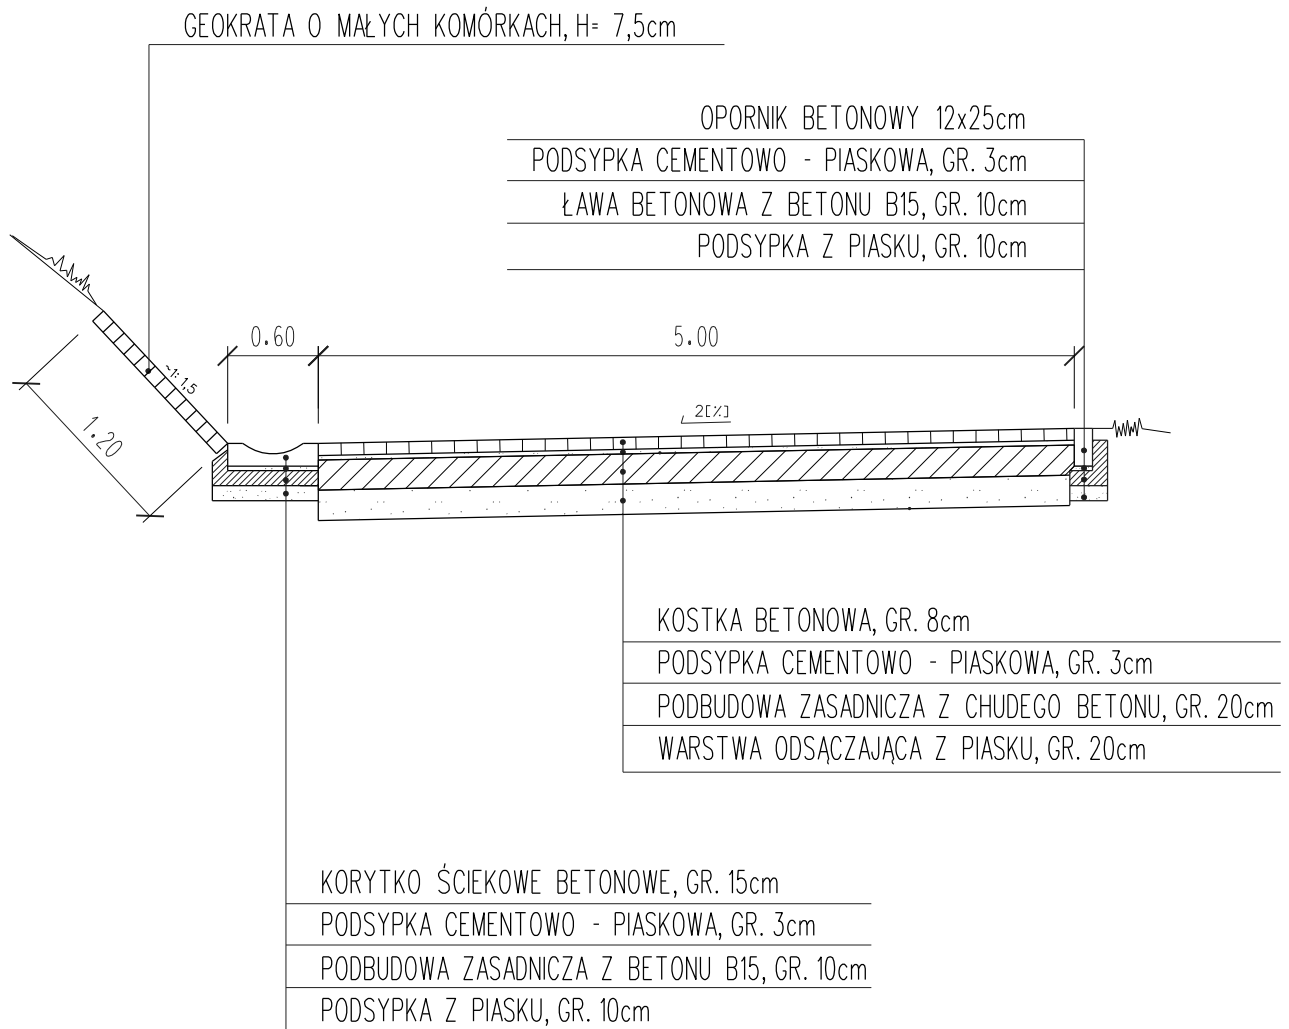

Temat: Przebudowa ciągu pieszo-jezdnego przy drodze wojewódzkiej nr 551 w m. Ostromecko gm. Dąbrowa Chełmińska			
Inwestor: GMINA DĄBROWA CHEŁMIŃSKA 86-070 Dąbrowa Chełmińska, ul. Bydgoska 21			
Treść rys. PRZEKRÓJ KONSTRUKCYJNY			
Autor proj. M. Pluta		specjalność: drogi i nawierzchnie lotniskowe GP.I.7342/75/TO/92	
Opracował: mgr inż K. Jendrzeczak			
Sprawdził: mgr inż K. Semrau		specjalność: drogowa KUP/0158/POOD/04	
Data: 12.2007	Branża: D	Skala: 1:50	Nr rys. 3