



Przekrój A-A

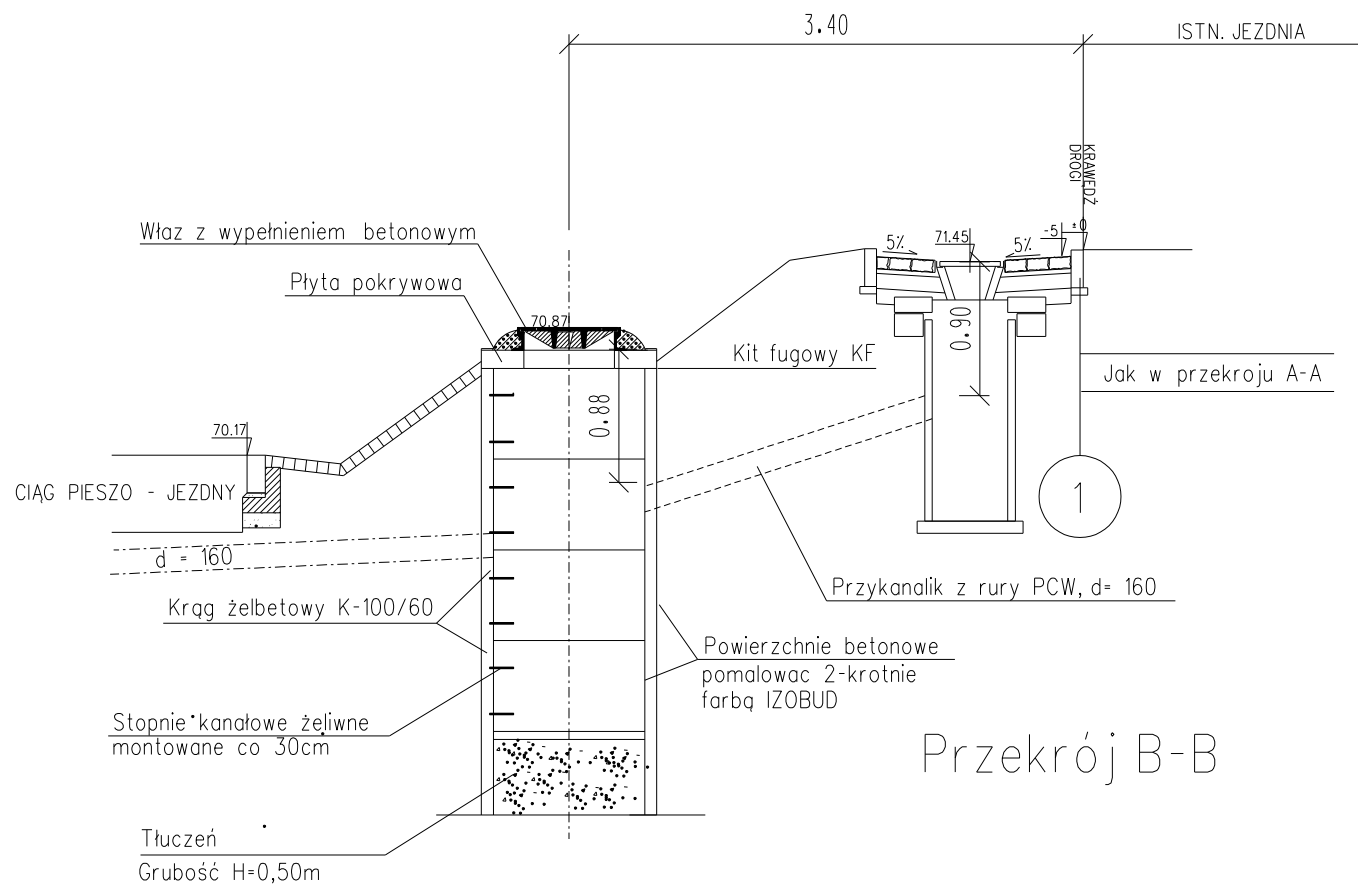

Przekrój B-B

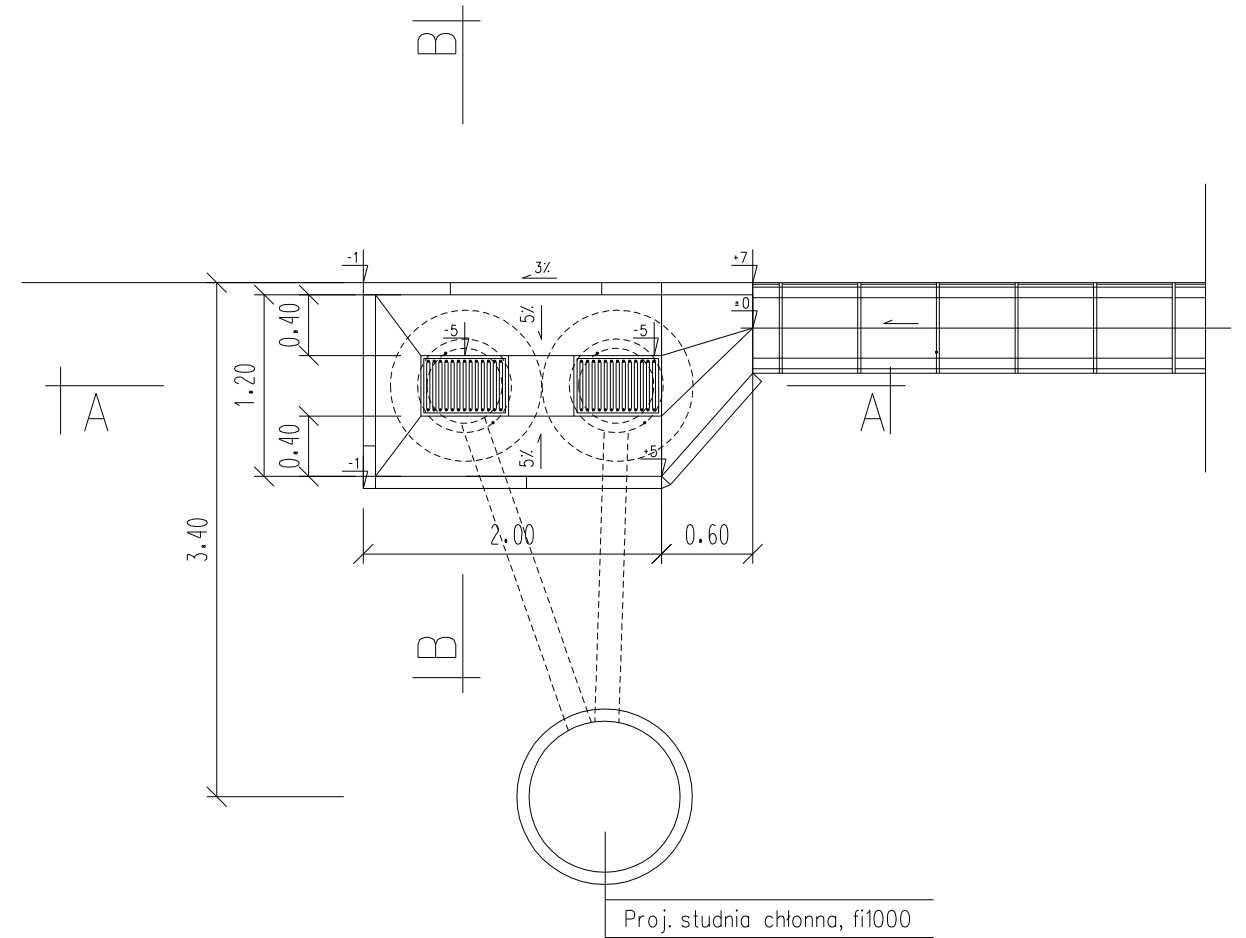

Zakończenie ścieku betonowego przy dr. woj.

Temat:		Przebudowa ciągu pieszo-jezdnego przy drodze wojewódzkiej nr 551 w m. Ostromecko gm. Dąbrowa Chełmińska		
Inwestor:		GMINA DĄBROWA CHEŁMIŃSKA 86-070 Dąbrowa Chełmińska, ul. Bydgoska 21		
Treść rys.		SZCZEGÓŁ KONSTRUKCYJNY		
Autor proj.		M. Pluta	specjalność: drogi i nawierzchnie lotniskowe GP.I.7342/75/T0/92	
Opracował:		mgr inż K. Jendrzejczak		
Sprawdził:		mgr inż K. Semrau	specjalność: drogowa KUP/0158/POOD/04	
Data:	12.2007	Branża:	D	Skala: 1:50
				Nr rys. 5.2