# MAPA SYTUACYJNO - WYSOKOSCIOWA
## do celów projektowych
skala 1:500

woj. kujawsko-pomorskie
powiat: bydgoski
gmina: Dąbrowa Chełmińska
obręb: CZEMLEWO
działka: 59/1
ark. mapy: 103,151

arkusz 1

KERG: 621/2008

STAROSTWO POWIATOWE w BYDGOSZCZY
Powiatowe Okręgowe Ośrodkowe Geodezyjne i Kartograficzne
w Bydgoszczy ... 621/08
Przedstawiony dokument ... 2.1 LIP. 2008
Bydgoszcz, 2.1 LIP. 2008

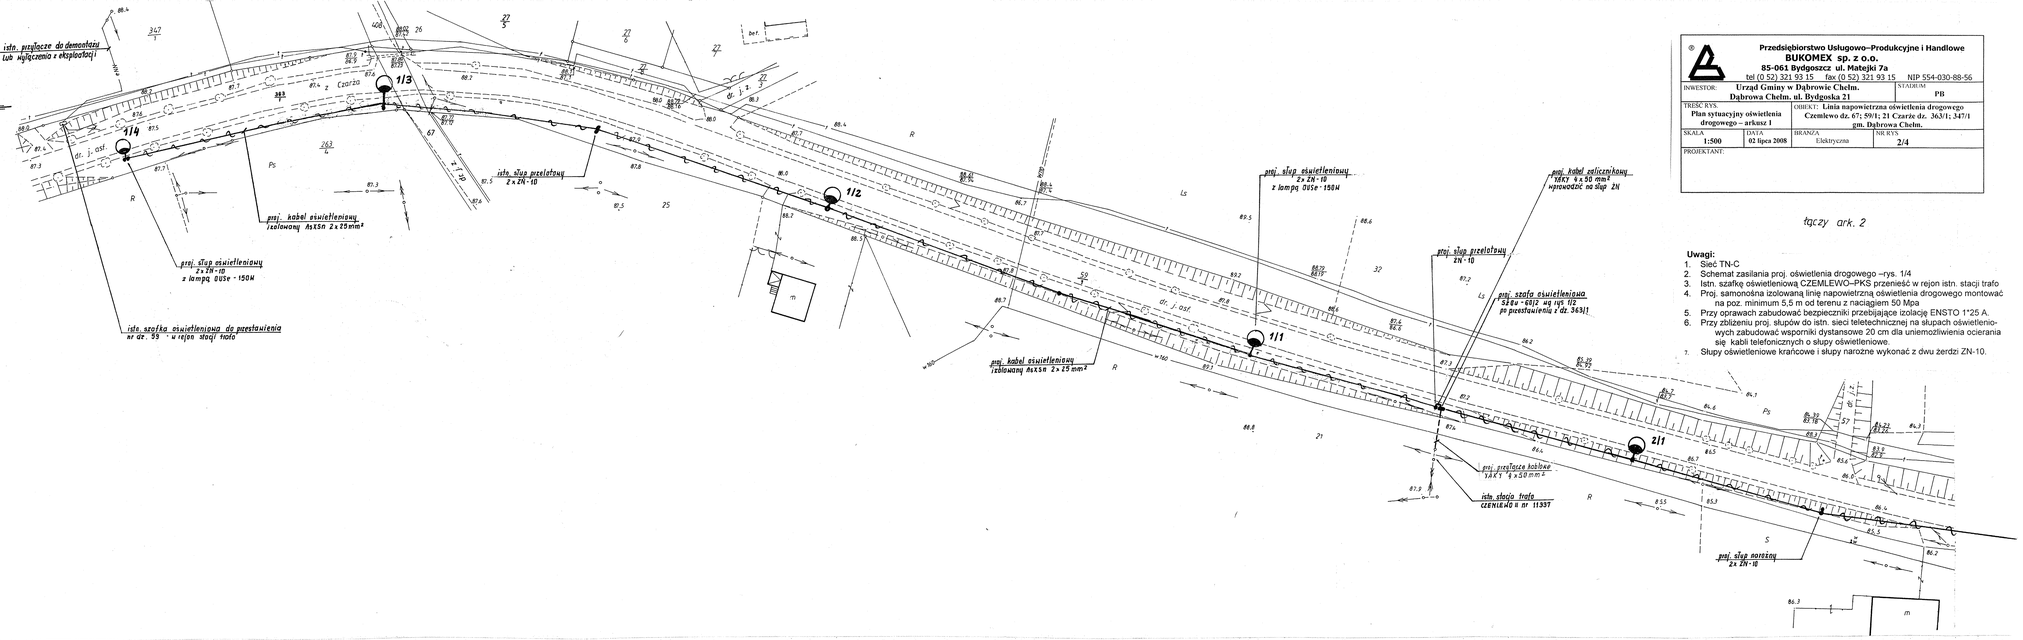



Przedsiębiorstwo Usługowo-Produkcyjne i Handlowe
BUKOMEX sp. z o.o.
85-061 Bydgoszcz ul. Matejki 7a
tel (0 52) 321 93 15 fax (0 52) 321 93 15 NIP 554-030-88-56


| | | | |
|---|---|---|---|
| INWESTOR: Urząd Gminy w Dąbrowie Chełm. Dąbrowa Chełm. ul. Bydgoska 21 | | STADIUM PB | |
| TREŚĆ RYS. Plan sytuacyjny oświetlenia drogowego – arkusz 1 | | OBIEKT: Linia napowietrzna oświetlenia drogowego Czemlewo dz. 67; 59/1; 21 Czarże dz. 363/1; 347/1 gm. Dąbrowa Chełm. | |
| SKALA 1:500 | DATA 02 lipca 2008 | BRANŻA Elektryczna | NR RYS. 2/4 |
| PROJEKTANT: | | | |

łączy ark. 2

**Uwagi:**

1. Sieć TN-C
2. Schemat zasilania proj. oświetlenia drogowego –rys. 1/4
3. Istn. szafkę oświetleniową CZEMLEWO–PKS przenieść w rejon istn. stacji trafo
4. Proj. samonośna izolowaną linię napowietrzną oświetlenia drogowego montować na poz. minimum 5,5 m od terenu z naciągiem 50 Mpa
5. Przy oprawach zabudować bezpieczniki przebijające izolację ENSTO 1*25 A.
6. Przy zbliżeniu proj. słupów do istn. sieci teletechnicznej na słupach oświetleniowych zabudować wsporniki dystansowe 20 cm dla uniemożliwienia ocierania się kabli telefonicznych o słupy oświetleniowe.
7. Słupy oświetleniowe krańcowe i słupy narożne wykonać z dwu żerdzi ZN-10.