



**PRZEKROJ OBSYPKI
SĄCZKA**

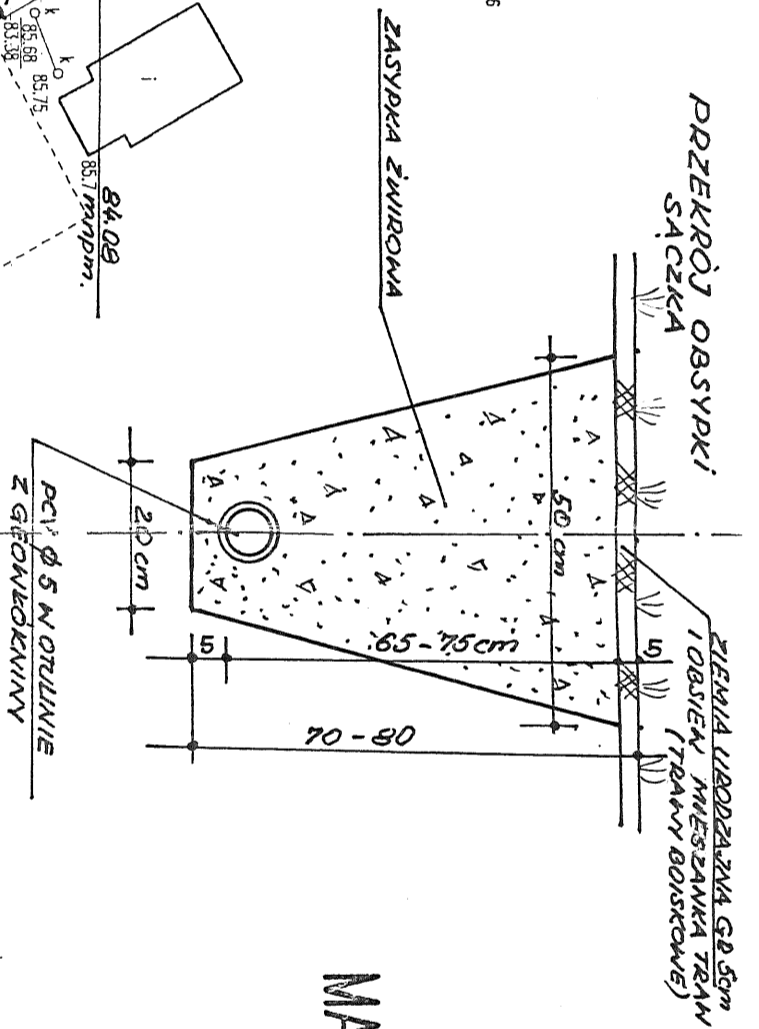

MAPA SYTUACYJNO - WYSOKOŚCIOWA

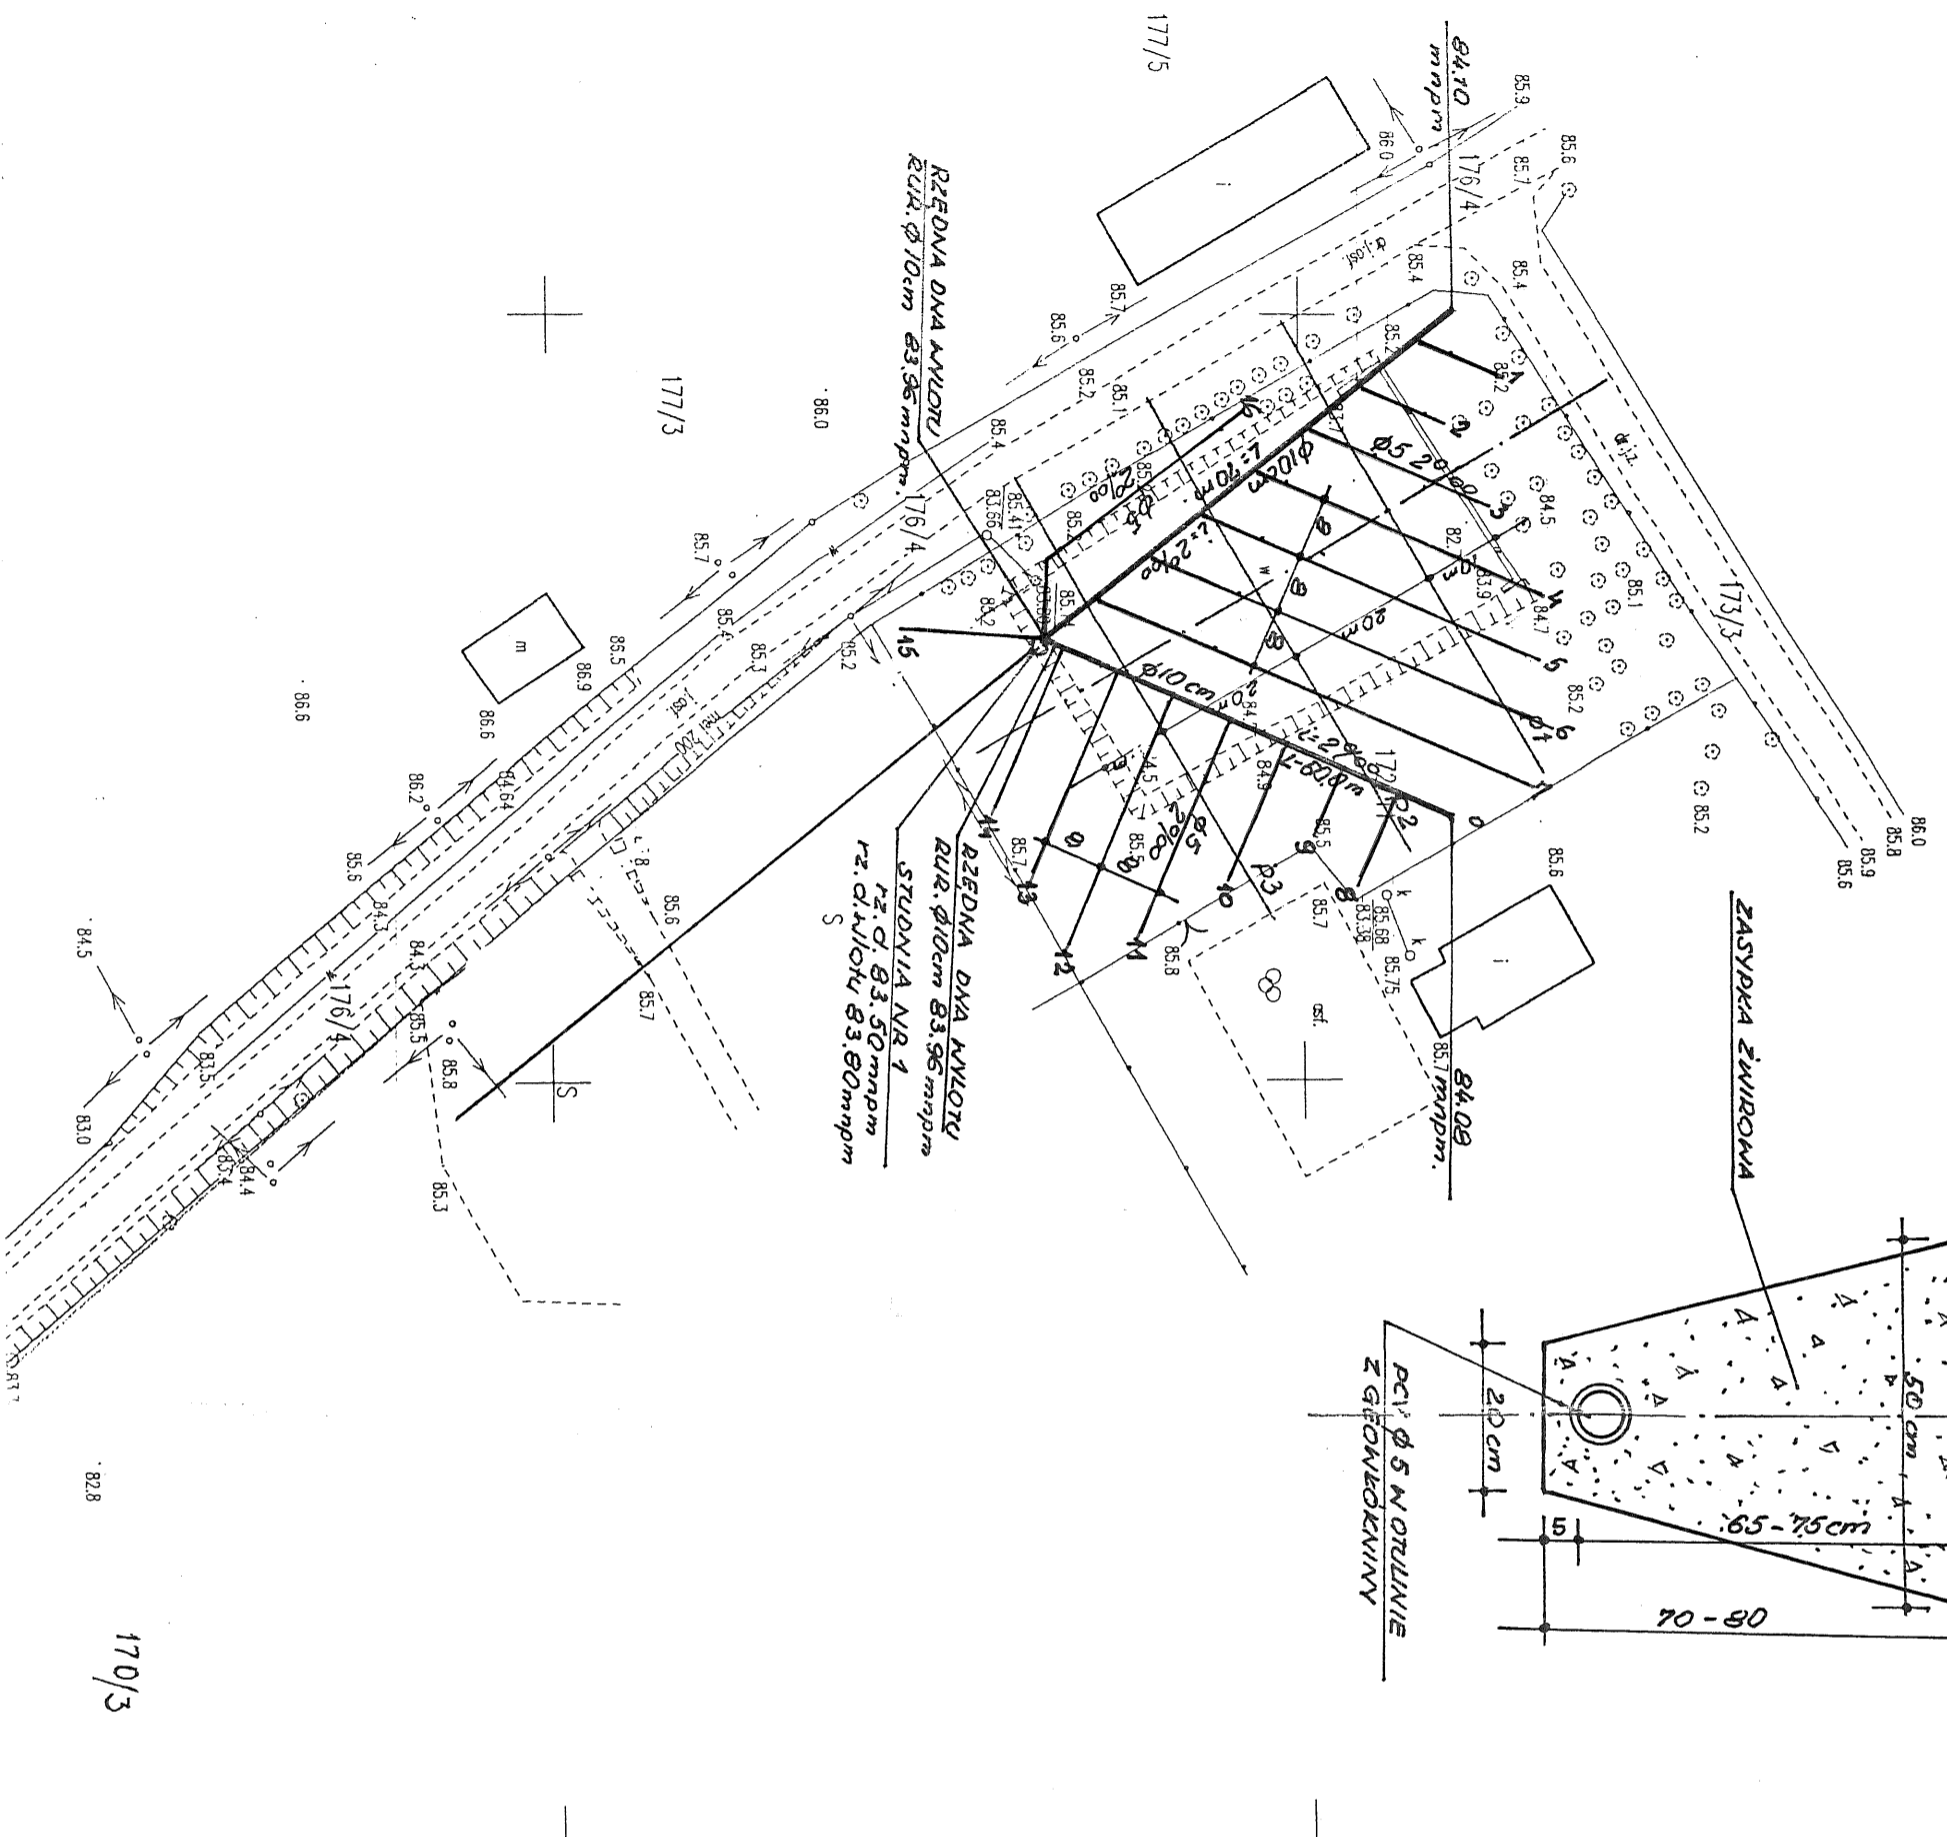

STAROSTWO POWIATOWE
w Bydgoszczy
Wydział Budownictwa i Mierzochności
ul. Zygmunt Augusta 16
85-082 BYDGOSZCZ
tel. 052 584 09 48, fax 052 584 09 47

Załącznik do decyzji
znak B.N.17351/1449/12C.
z dnia 25.03.2006

WOJ
pov
obr
KEF
Ks.

wykonł: Jertz
177

Nazwa i adres obiektu		Gmina Dąbrowa Chełmińska ul. Bydgoszka 21 86-070 Dąbrowa Chełmińska	
Przedmiot		PROJEKT BUDOWLANO-WYKONAWCZY	
Nazwa i adres obiektu		Przebudowa urządzeń melioracji szczegółowej wraz z likwidacją zbiornika wodnego z zagospodarowaniem terenu na cele rekreacji i wypoczynku, działka nr 172/11, 170/3, 140,150, 176/4, 177/3, 149/5 obręb Bolużyn	
Rys. nr		3	
Skala		1:1000	
Data		06.2006	
Projektant		Leszek Szklarz spec. mel. wodne nr uprawnień: NR UAN-KZ-7210/34/89	
Opracował		Inż. Rafał Kubacki	

Nie wnikając w szczegóły techniczne, niniejszym udziela się zgody na wyłączenie z ewidencji gruntów i budynków części powierzchni w całości lub częściowo.

STAROSTWO POWIATOWE w BYDGOSZCZY
Powiatowy Ośrodek Dokumentacji Geodezyjnej i Kartograficznej
W obszarze oznaczonym linią dokonano aktualizacji mapy zasadniczej. Dokumenty z pomiaru w skali 1:2000 przebiegają w sposób powiatowego w dniu 2005-06-09.
Izseweryfikowano pod nr 1315/05.
Wniosek może służyć do celów projekcyjnych. Wykonanie zajętych budowlanych wymagań pozwolenia na budowę przedsięwzięcia i licencjonowania geodezyjnych przez jednostki uprawnione do wykonywania prac geodezyjnych.

2005-06-09
Bydgoszcz, dnia 2005-06-09

170/3

82.8

1315/05
1315/05