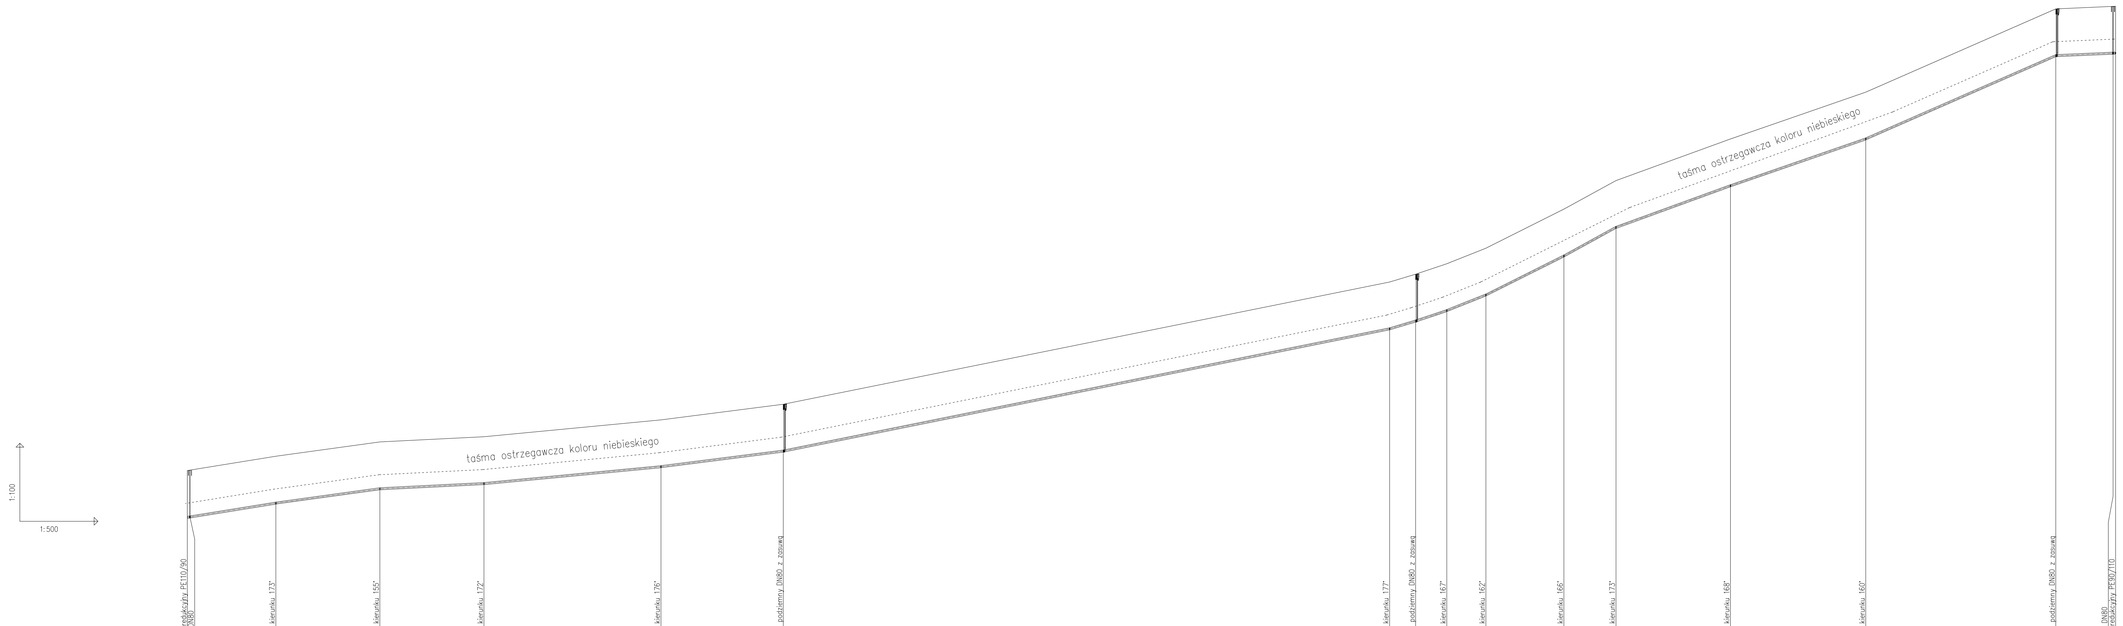

Inwestor	GMINA DĄBROWA CHEŁMIŃSKA		
Jednostka autorska	HYDROTERM Bydgoszcz		
Obiekt: KANALIZACJA SANITARNEJ I DESZCZOWEJ ORAZ SIEĆ WODOCIĄGOWA NA OSIEDLU "POD GRUSZĄ" W MIEJSCOWOŚCI OSTROMECKO	Faza: P.P.	Skala: 1:100/500	Branża: Wod-Kan	Nr rys.: 5
	Nazwisko		Podpis
Autor:	mgr inż.Zygmunt Biernacki Uprawnienia budowlane do projektowania bez ograniczeń w specjalności hydrotechnicznej i sieciowej wodociągowej i kanalizacji sanitarnych i sieci drenażowej upr.nr UAN-KZ-7210/87/89		
	Barbara Wargin Uprawnienia budowlane do projektowania instalacji i urządzeń sanitarnych upr.nr 176/92 Bg		
Treść rys.: PROFIL WODOCIĄGU ODCINEK 7–24	Opracował: inż.Rafał Detmer		
	Sprawdził: inż.Józef Mańecki Uprawnienia budowlane do projektowania bez ograniczeń i kierowania robotami bud. w specjalności: instalacji wodociągowej, kanalizacji sanitarnej i ciepłej wody i ogrzewań upr.nr 204/87/Bg, 1363/75/Bg		
Data: 05.06.2008			