


**PRZEKRÓJ C - C** 1:20

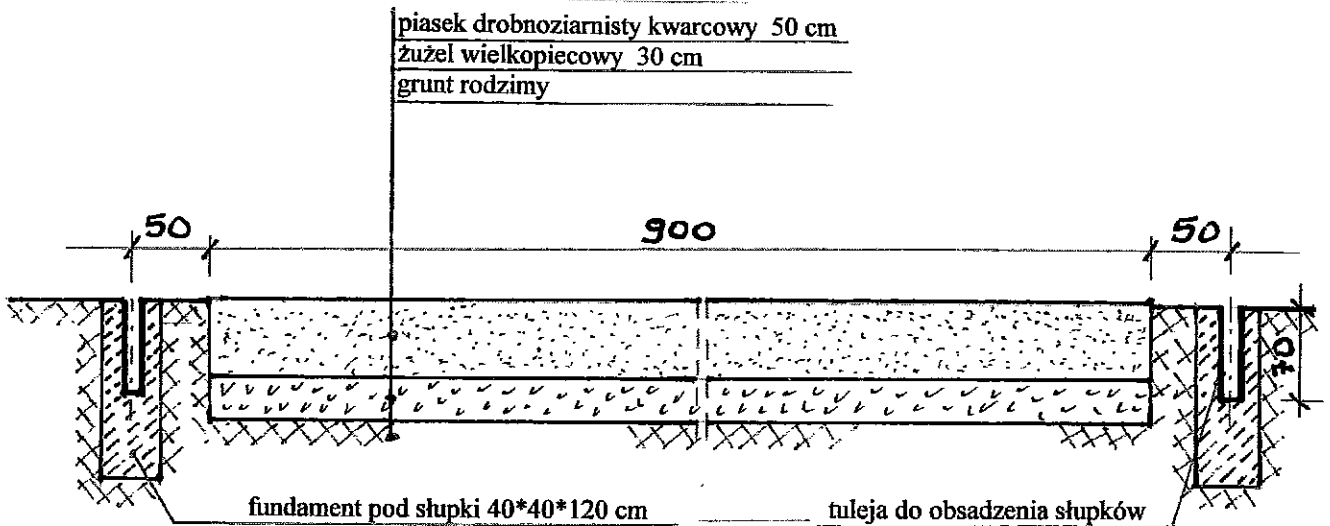

**PRZEKRÓJ D - D** 1:50

inż. Renata Hoffmann  
 projektowania  
 obiektów budowlanych  
 bez ograniczeń w zakresie  
 konstrukcyjnym, budowlanym  
 Nr. Upr. 121037189

Inwestor - <b>Gmina Dąbrowa Chelmińska</b>		Temat: <b>Przekrój C - C, D - D</b>		Nr. rys. <b>3</b>
Skala 1:20, 1:50	Obiekt: <b>Budowa boiska i bieżni na dz nr 38 w Dąbrowie Chelmińskiej</b>	Faza: <b>Projekt budowlany</b>		
Projektant: <b>Renata Hoffman</b> upr. 237/89, 169/88		Data i podpis 23.04.2010		
Opracował: <b>inż. Jan Klet</b> upr. 7210/87/76		Data i podpis 23.04.2010		