



PRZEKRÓJ A - A

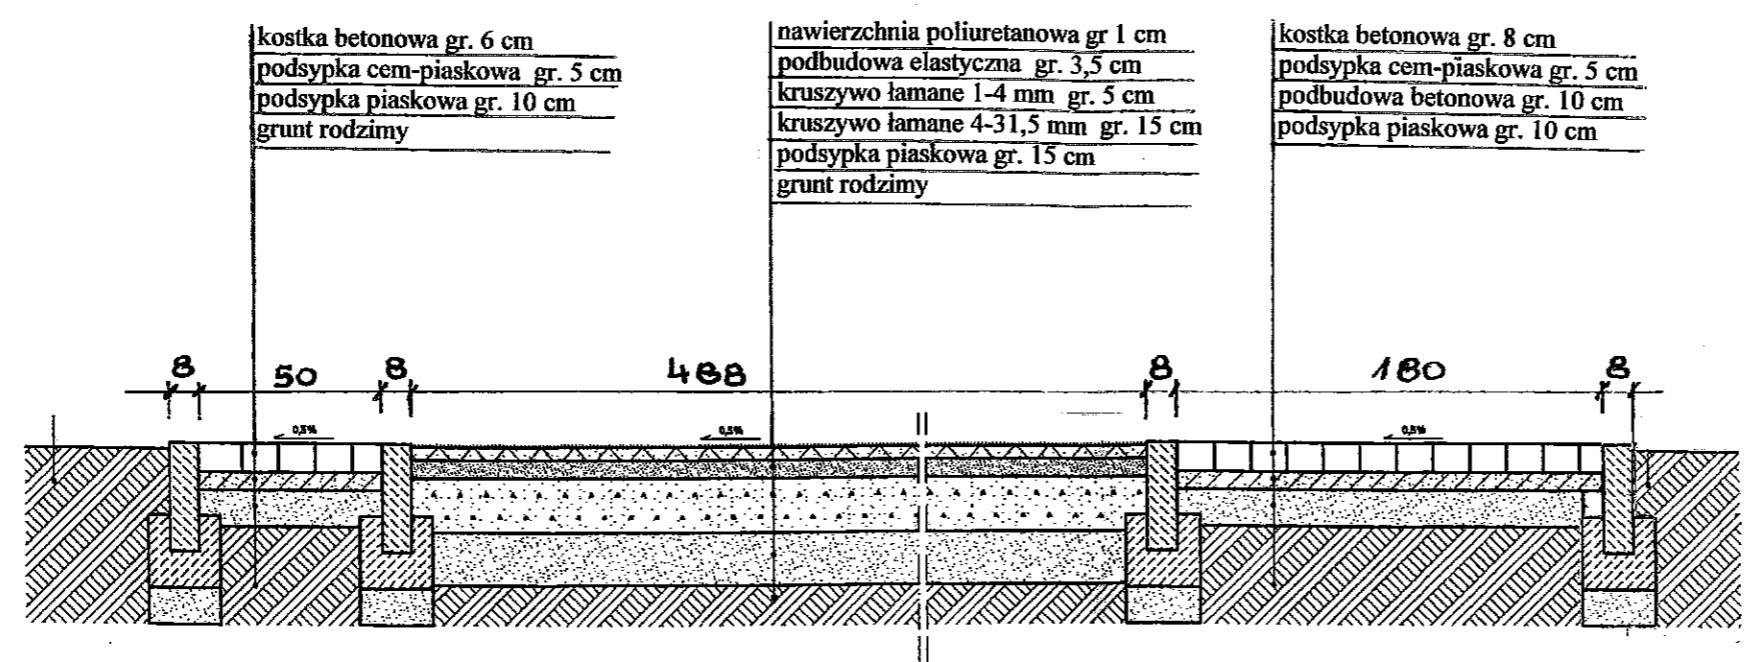

PRZEKRÓJ B - B

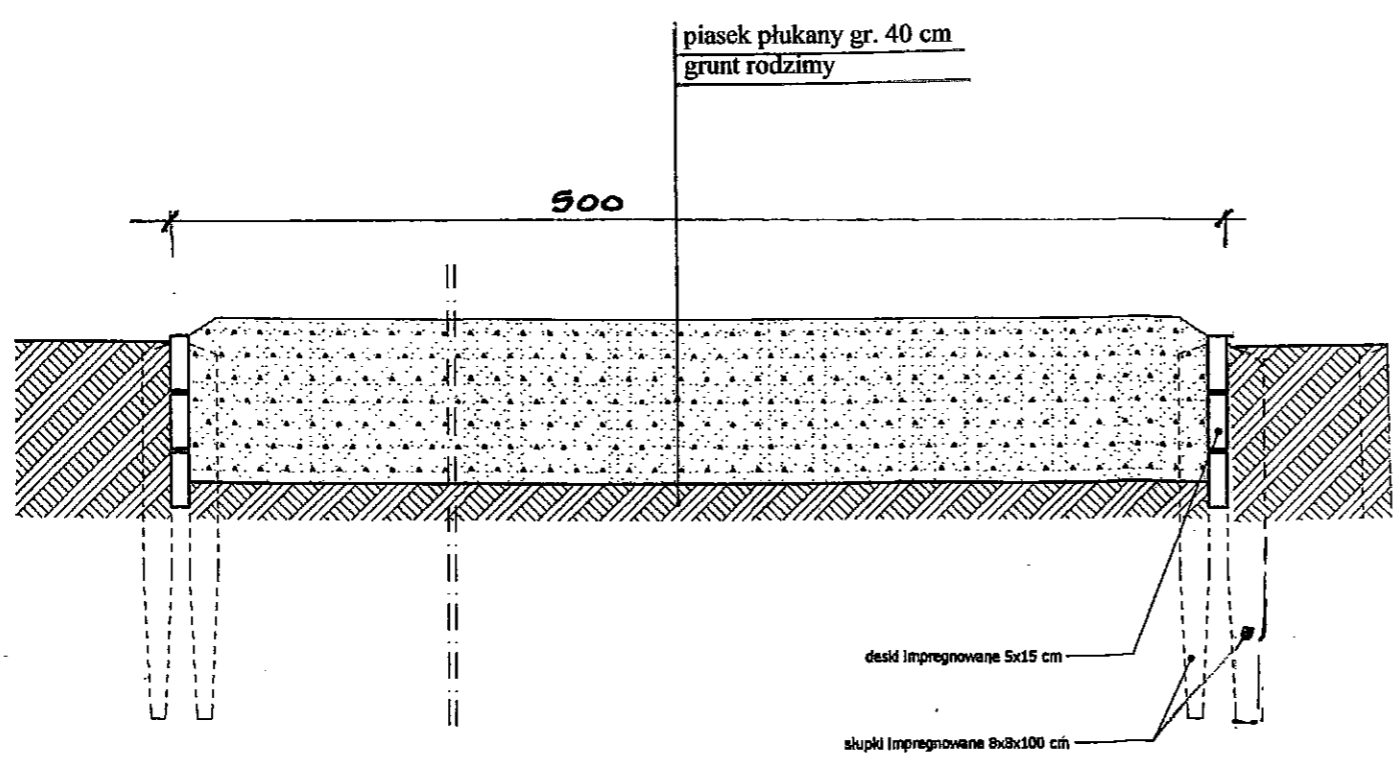

inż. Renata Hoffman
 uprawnienia do projektowania
 kierownik robót budowlanych
 bez ograniczeń w zakresie
 konstrukcyjno-budowlanej
 Nr 1342/2007/0237/89

Inwestor - Gmina Dąbrowa Chelmińska		Temat: Przekroje A - A, B - B	Nr. rys. 2
Skala 1:20	Obiekt: Budowa boiska i bieżni na dz nr 38 w Dąbrowie Chelmińskiej	Faza: Projekt budowlany	
Projektant: Renata Hoffman upr. 237/89, 169/88	Data i podpis 23.04.2010		
Opracował: inż. Jan Klet upr. 7210/87/76	Data i podpis 23.04.2010		