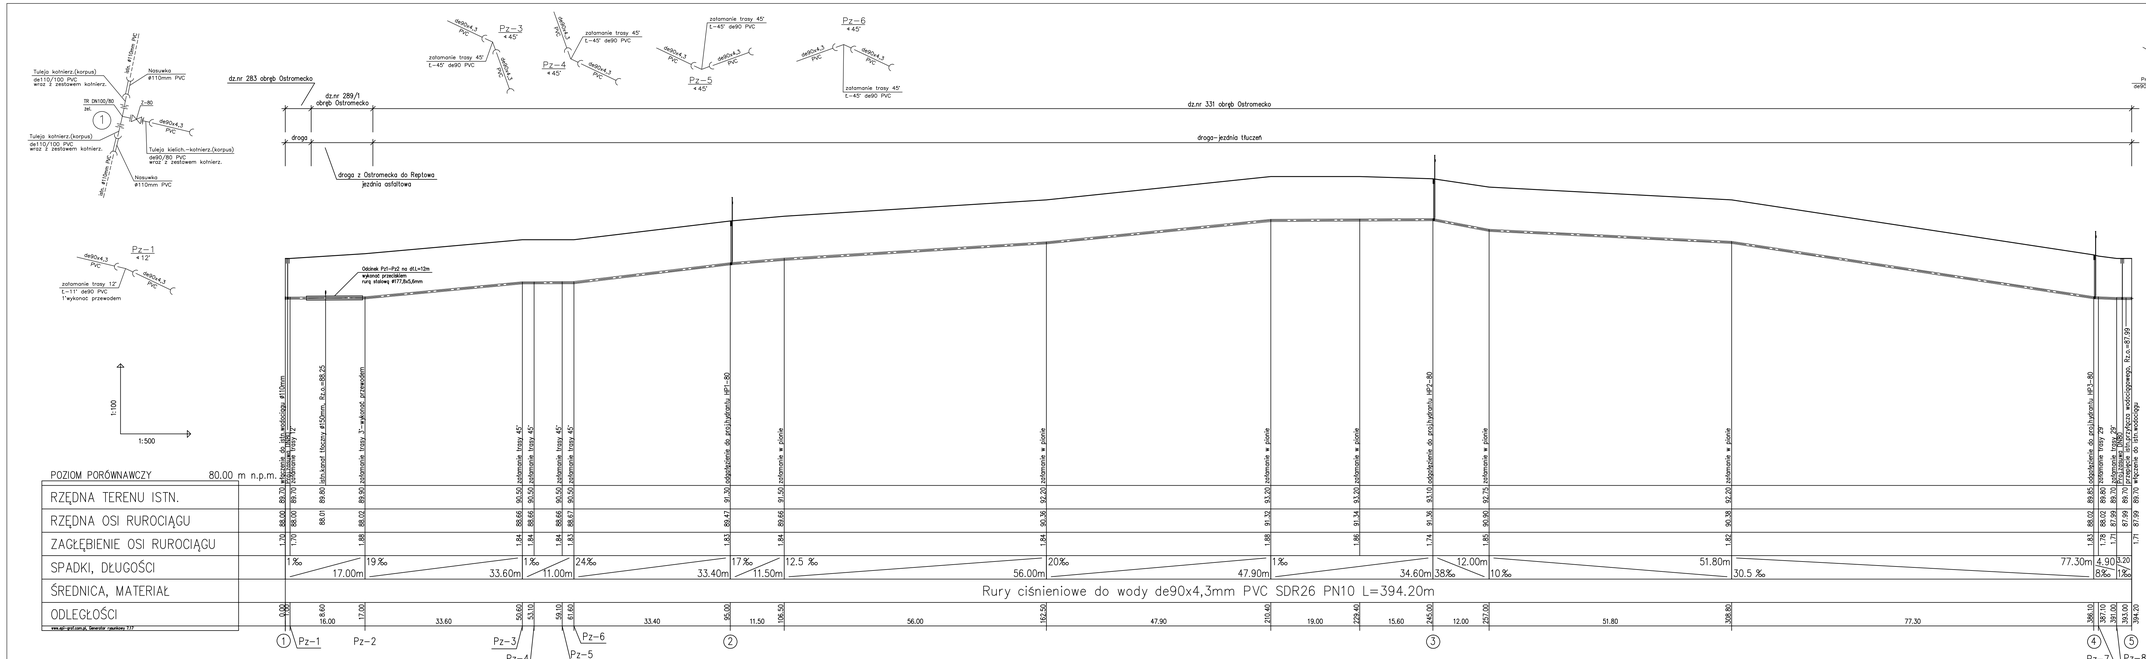

UWAGA:

1. Rzędne włączenia projektowanego przewodu wodociągowego dostosować do rzędnych istniejących przewodów wodociągowych.
2. Nad projektowanym przewodem w odległości 0,5m od wierzchu rury umieścić taśmę sygnalizacyjną w kolorze niebieskim.
3. Do górnej tworzącej przewodu mocować drut sygnalizacyjny miedziany DY

Obiekt	Branża		Stadium
	sanitarna		PB/PW
Budowa przewodu wodociągowego -działka nr 331 w miejscowości Nowy Dwór gm.Dąbrowa Chełmińska	Projektant	inż.Jarosław Pauszek nr upr. ABIT-II-7131-80/2001	
Przedmiot opracowania	Sprawdził	inż. Jan Brzeski nr upr. 2397/60	
Profil podłużny wodociągu	Data	Skala	Nr rysunku
	01.2011r.	1:100/500	2