ROZWINIĘCIE PRAWEJ STRONY INSTALACJI SZKOŁY I ZERÓWKI - PIONY: 27- 42

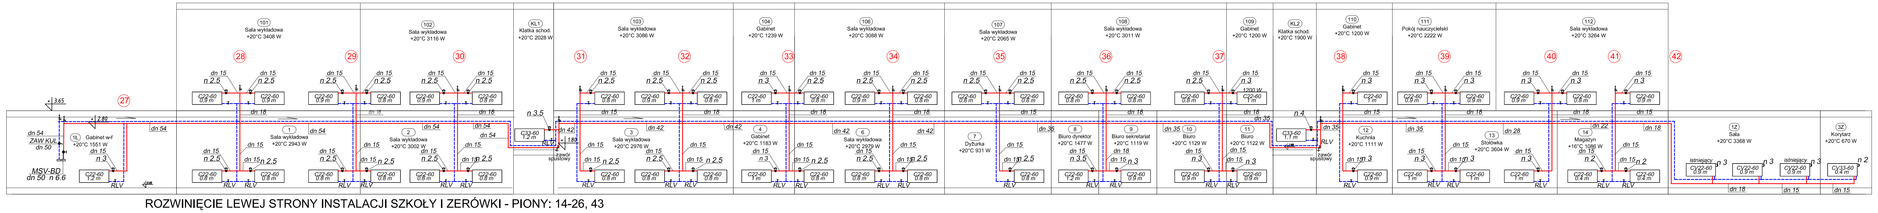

ROZWINIĘCIE LEWEJ STRONY INSTALACJI SZKOŁY I ZERÓWKI - PIONY: 14-26, 43

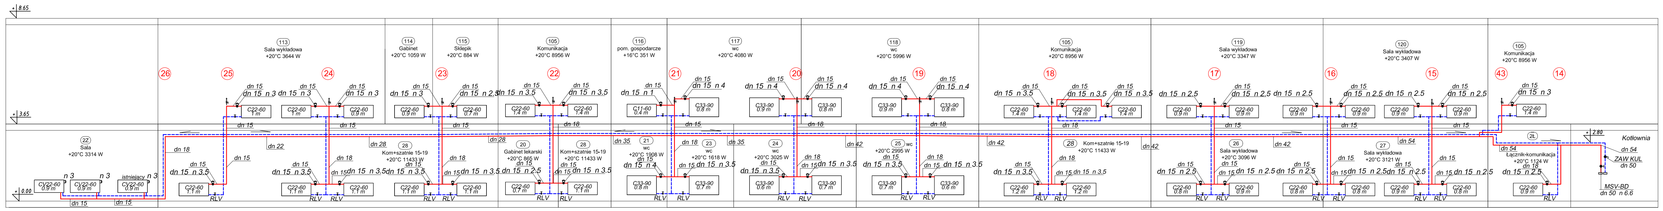

Q = 189,467 kW

Parametry 70/55° C

Hd prawa str.szkoła = 45 kPa

Hd lewa str.szkoła = 45 kPa

Hd sala gimn. = 20 kPa

Oznaczenia:

- Zawór termostatyczny RAN-N
- Zawór odcinająco na powrocie: RLV- z możliwością odwodnienia; RLV-S - bez możliwości odwodnienia
- Samoczynny zawór odpowietrzający
- C22-60 0.7 m — grzejnik typu Compact
- VB33-60 0.8 m — grzejnik galwanizowany typu VB

Uwaga: wszystkie gałązki o średnicy Ø15

ROZWINIĘCIE INSTALACJI SALI GIMNASTYCZNEJ I POMIESZCZEŃ TOWARZYSZĄCYCH - PIONY: 1S- 15S

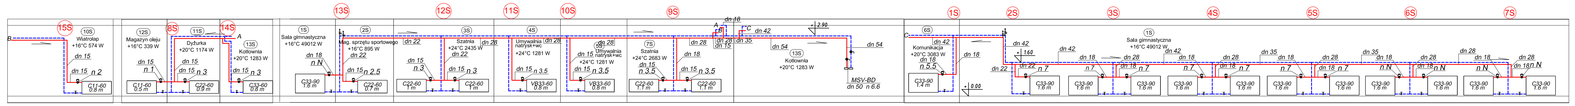

Rozwinięcie instalacja centralnego ogrzewania 1:100

Proj.	mgr inż. M. Kowalczyk UAN-KZ-7210/105/87	Inwestor:	Urząd Gminu Dąbrowa Chełmińska ul. Bydgoska 21 ; 86-070 Dąbrowa Chełmińska
Sprr.	inż. Z. Wiorowski BUA IB.553/63 ; WGW-B/65-Bg	Temat:	Termomodernizacja budynków szkolnych w miejscowości Dąbrowa Chełmińska Zespół Szkół w Dąbrowie Chełmińskiej ul. Sportowa 1 ; 86-070 Dąbrowa Chełmińska Budynek Szkoły , działka nr 38
Bydgoszcz, 06. 2014 r.	Skala 1:100	Rys.nr	S-4
Treść rys.: Rzut parteru - instalacja centralnego ogrzewania			

DH-SYSTEMS Sp. z o.o
ul. Gdańska 125
85-022 Bydgoszcz
tel/fax 52 328 64 38, 322 47 53