


LEGENDA:

- - Projektowana kanalizacja sanitarna
- >--- - Projektowane przewody tłoczne
- - Projektowane przewody tłoczne z przepompni przydomowych
- P₆-1 ○ - Projektowane przepompownie ścieków - rejonowe
- Pd ○ - Projektowane przepompownie ścieków - przydomowe

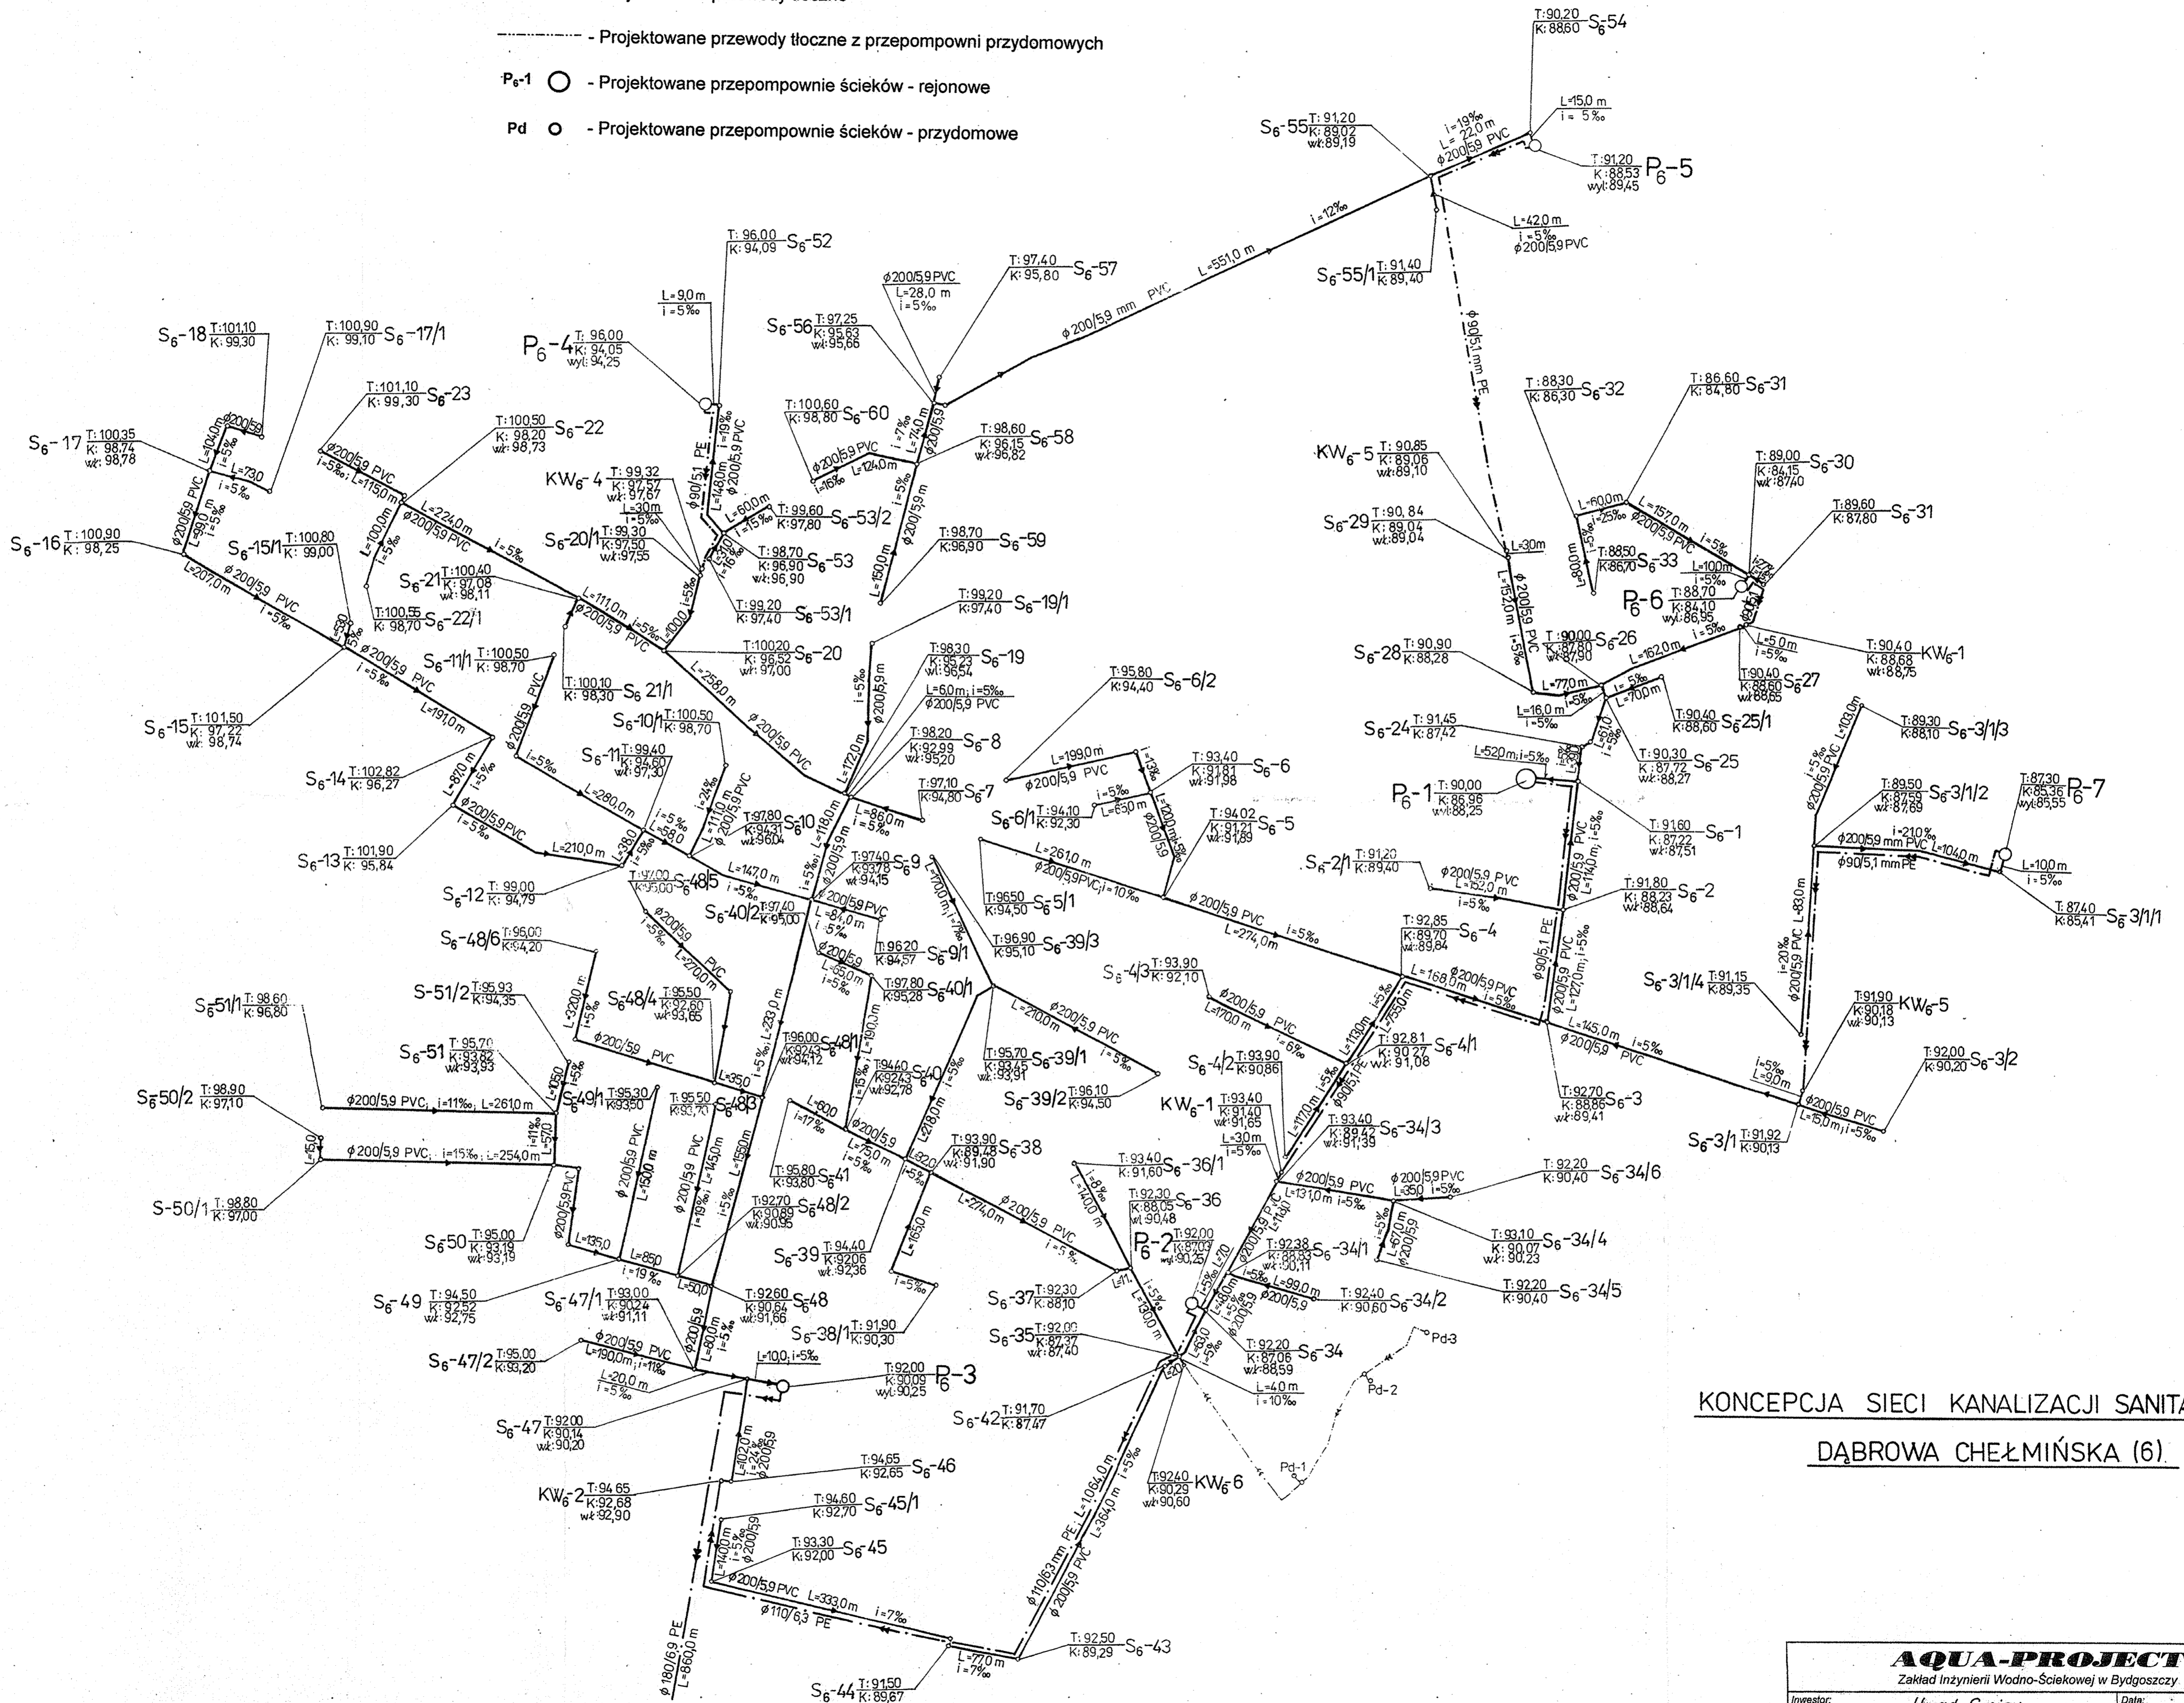

**KONCEPCJA SIECI KANALIZACJI SANITARNEJ
DĄBROWA CHEŁMIŃSKA (6)**

AQUA-PROJECT					
Zakład Inżynierii Wodno-Ściekowej w Bydgoszczy					
Investor:	Urząd Gminy Dąbrowa Chełmińska	Data:	03.2008	Nr zlec.	651/2008
Objekt:	Kanalizacja sanitarna	Faza:	Program	Skala:	—
		Branża:	Sanit.	Nr rys.	9
Temat:	Aktualizacja Programu Ogólnego dla Gminy Dąbrowa Chełmińska	Projektował:	mjr inż. E. Gmentek	Opracował:	---
		Sprawdził:	mjr inż. A. Pieniążek	Kreślił:	AT. Lewandowska