

**USŁUGI GEODEZYJNE**  
**Marek Adamczak**  
 Uprawn. Min. G.P. 1 B. nr 11770  
 Bydgoszcz, ul. Bizogazowa 37/74  
 tel. 371-11-26 - NIP 953-101-36-49


**GEODETA UPRAWNIONY**  
**Marek Adamczak**  
 Upr. Min. G.P. 1 Bud. nr 11770

arkusz 3


**STAROSTWO POWIATOWE W BYDGOSZCZY**  
 Powiatowy Urząd Rejonowy Geodezji i Kartografii  
 W obszarze oznaczonym linią ..... dokonano aktualizacji mapy zasadniczej. Dokumenty z pomiaru uśrednionego przyjęte do zasobu powiatowego w dniu ..... 6.2.2008 i zarejestrowano pod nr .....  
 Należy to mapę może służyć do celów projektowych. Projektowane obiekty budowlane wymagające pozwolenia na budowę podlega wytyczeniu i inwentaryzacji (dowolawczej) przez jednostki uprawnione do wykonywania prac geodezyjnych.

Bydgoszcz, dnia 21 LUT 2008 Z Ul. Sztetterskiej Bydgoszcz

*Teresa Janiszczak*  
 Szefowa Geodezyjny

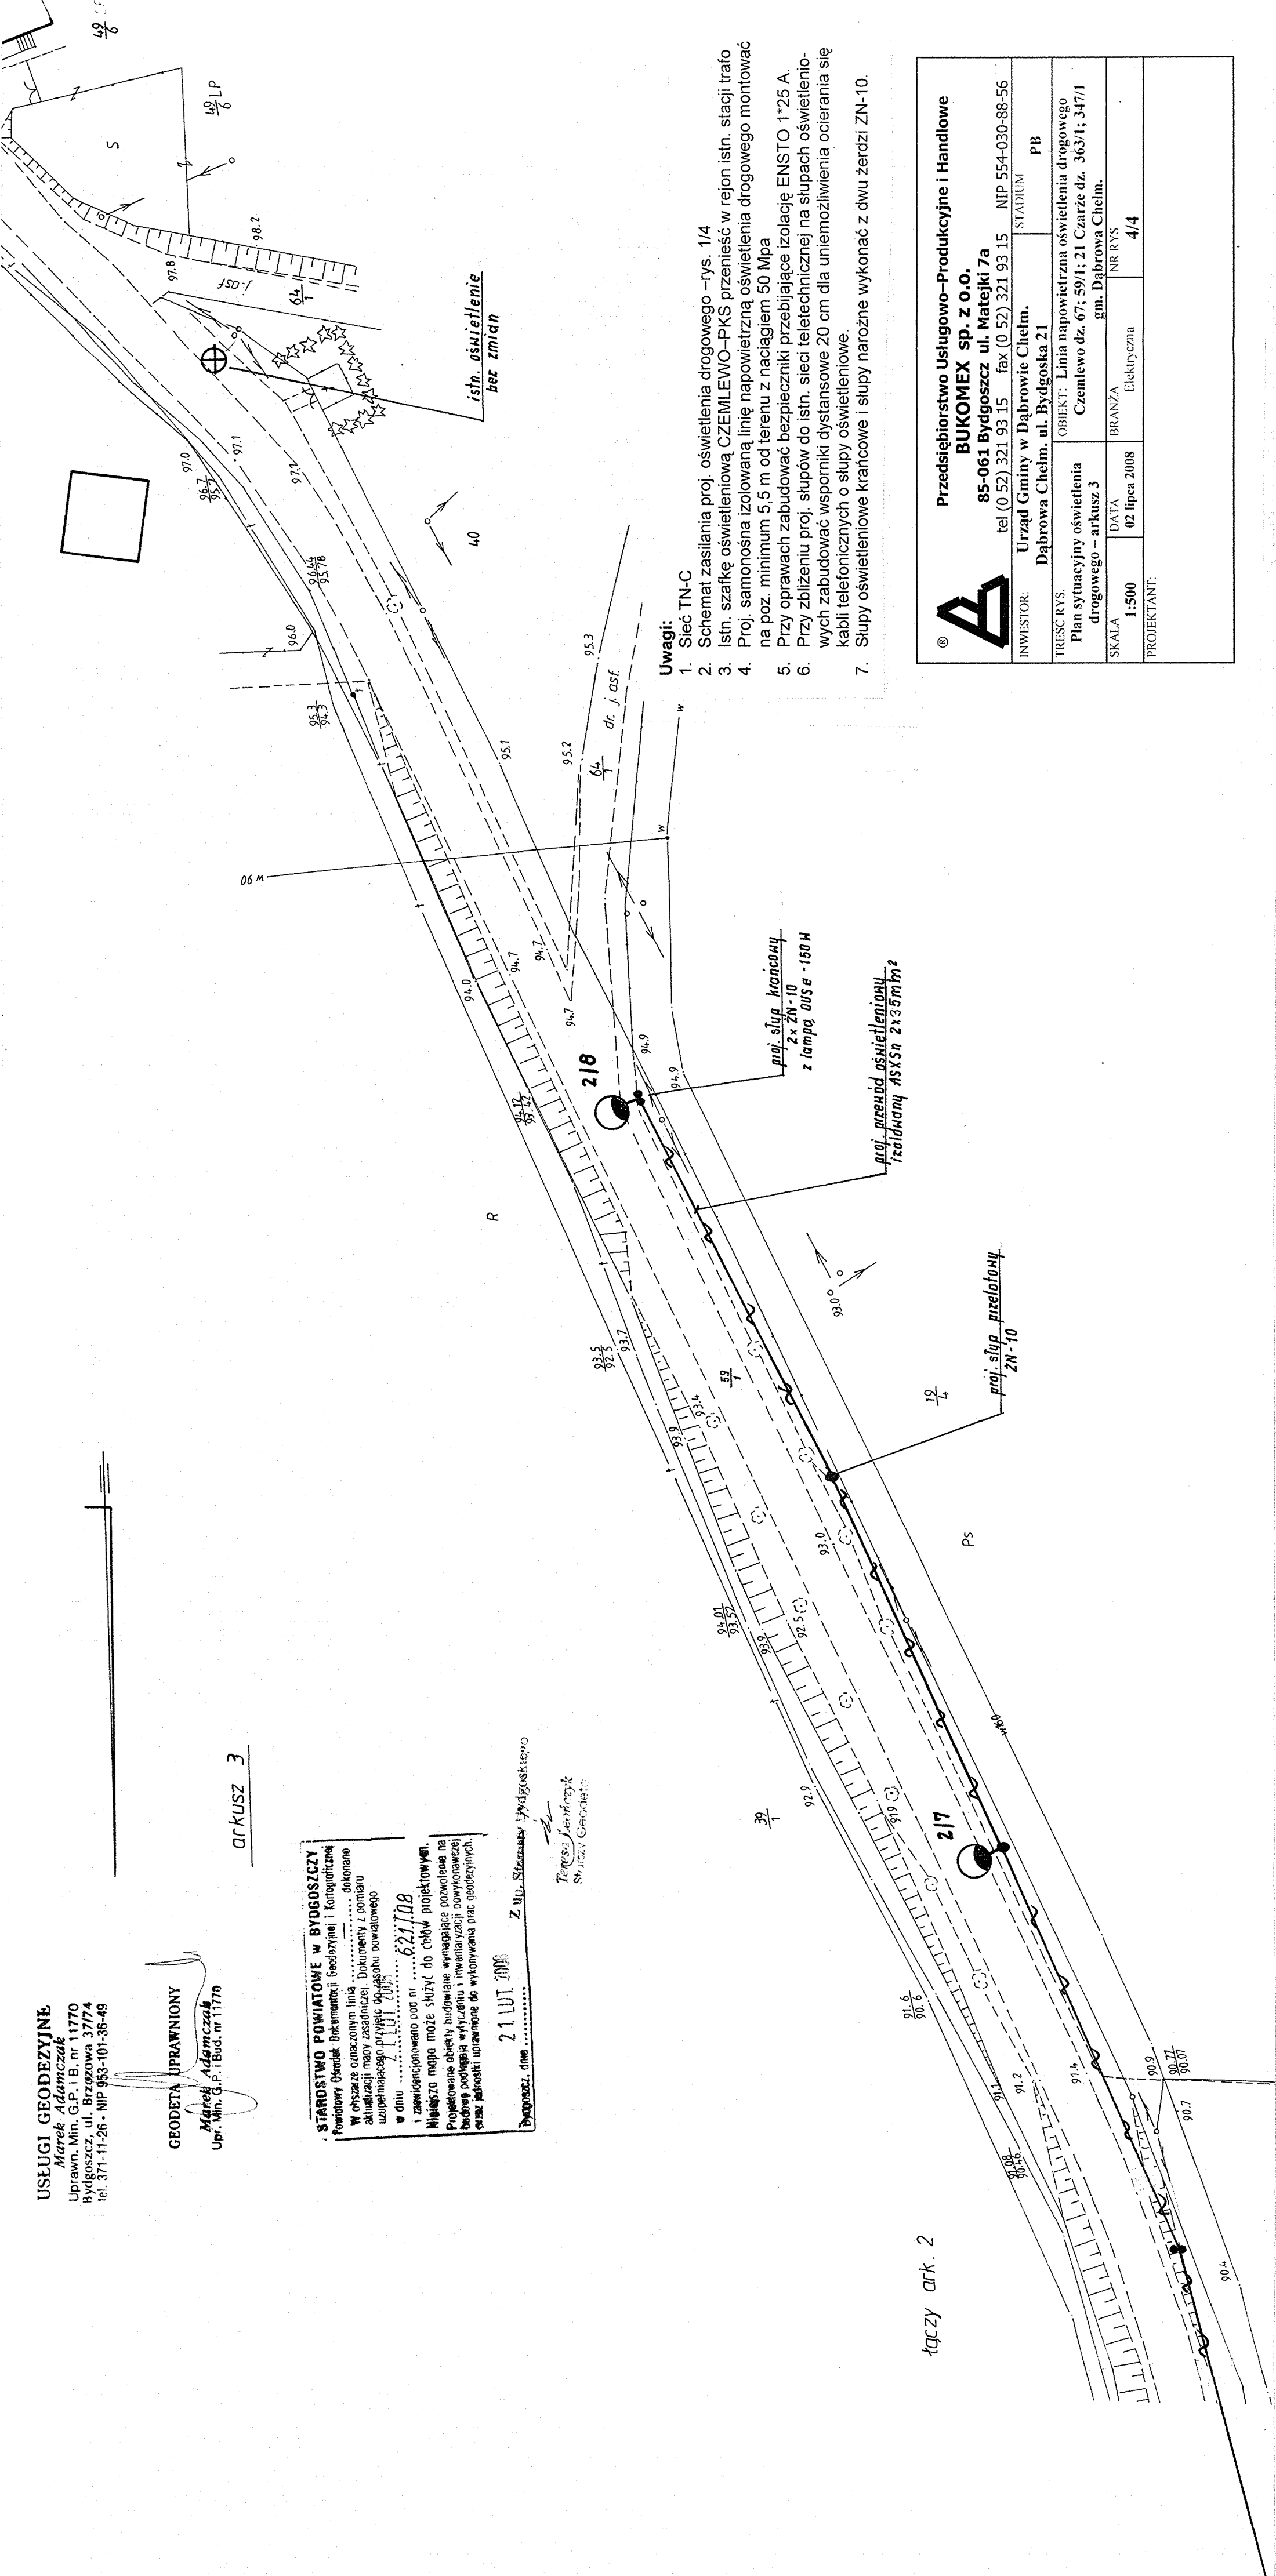

- Uwagi:**
1. Sieć TN-C
  2. Schemat zasilania proj. oświetlenia drogowego - rys. 1/4
  3. Istn. szafkę oświetleniową CZEMLEWO-PKS przenieść w rejon istn. stacji trafo
  4. Proj. samonośna izolowaną linię napowietrzną oświetlenia drogowego montować na poz. minimum 5,5 m od terenu z naciągami 50 Mpa
  5. Przy oprawach zabudować bezpieczniki przebijające izolację ENSTO 1\*25 A.
  6. Przy zbliżeniu proj. słupów do istn. sieci teletechnicznej na słupach oświetleniowych zabudować wsporniki dystansowe 20 cm dla uniemożliwienia ocierania się kabli telefonicznych o słupy oświetleniowe.
  7. Słupy oświetleniowe krańcowe i słupy narożne wykonać z dwu żerdzi ZN-10.
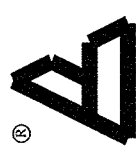
|  |   |
|--|---|
|  <b>Przedsiębiorstwo Usługowo-Produkcyjne i Handlowe</b><br><b>BUKOMEX sp. z o.o.</b><br>85-061 Bydgoszcz ul. Matejki 7a<br>tel (0 52) 321 93 15 fax (0 52) 321 93 15 NIP 554-030-88-56 |   |
| INWESTOR:  | Urząd Gminy w Dąbrowie Chełm.<br>Dąbrowa Chełm, ul. Bydgoska 21   |
| TRESC RYS.   | STADIUM<br>PB   |
| Plan sytuacyjny oświetlenia drogowego - arkusz 3   | OBIEKT: Linia napowietrzna oświetlenia drogowego<br>Czemlewo dz. 67; 59/1; 21 Czarze dz. 363/1; 347/1<br>gm. Dąbrowa Chełm. |
| SKALA<br>1:500   | DATA<br>02 lipca 2008   |
| BRANŻA<br>Elektryczna  | NR RYS<br>4/4   |
| PROJEKTANT:  |   |