





LEGENDA  
 KANALIZACJA DESzczOWA  
 KANALIZACJA SANITARNA  

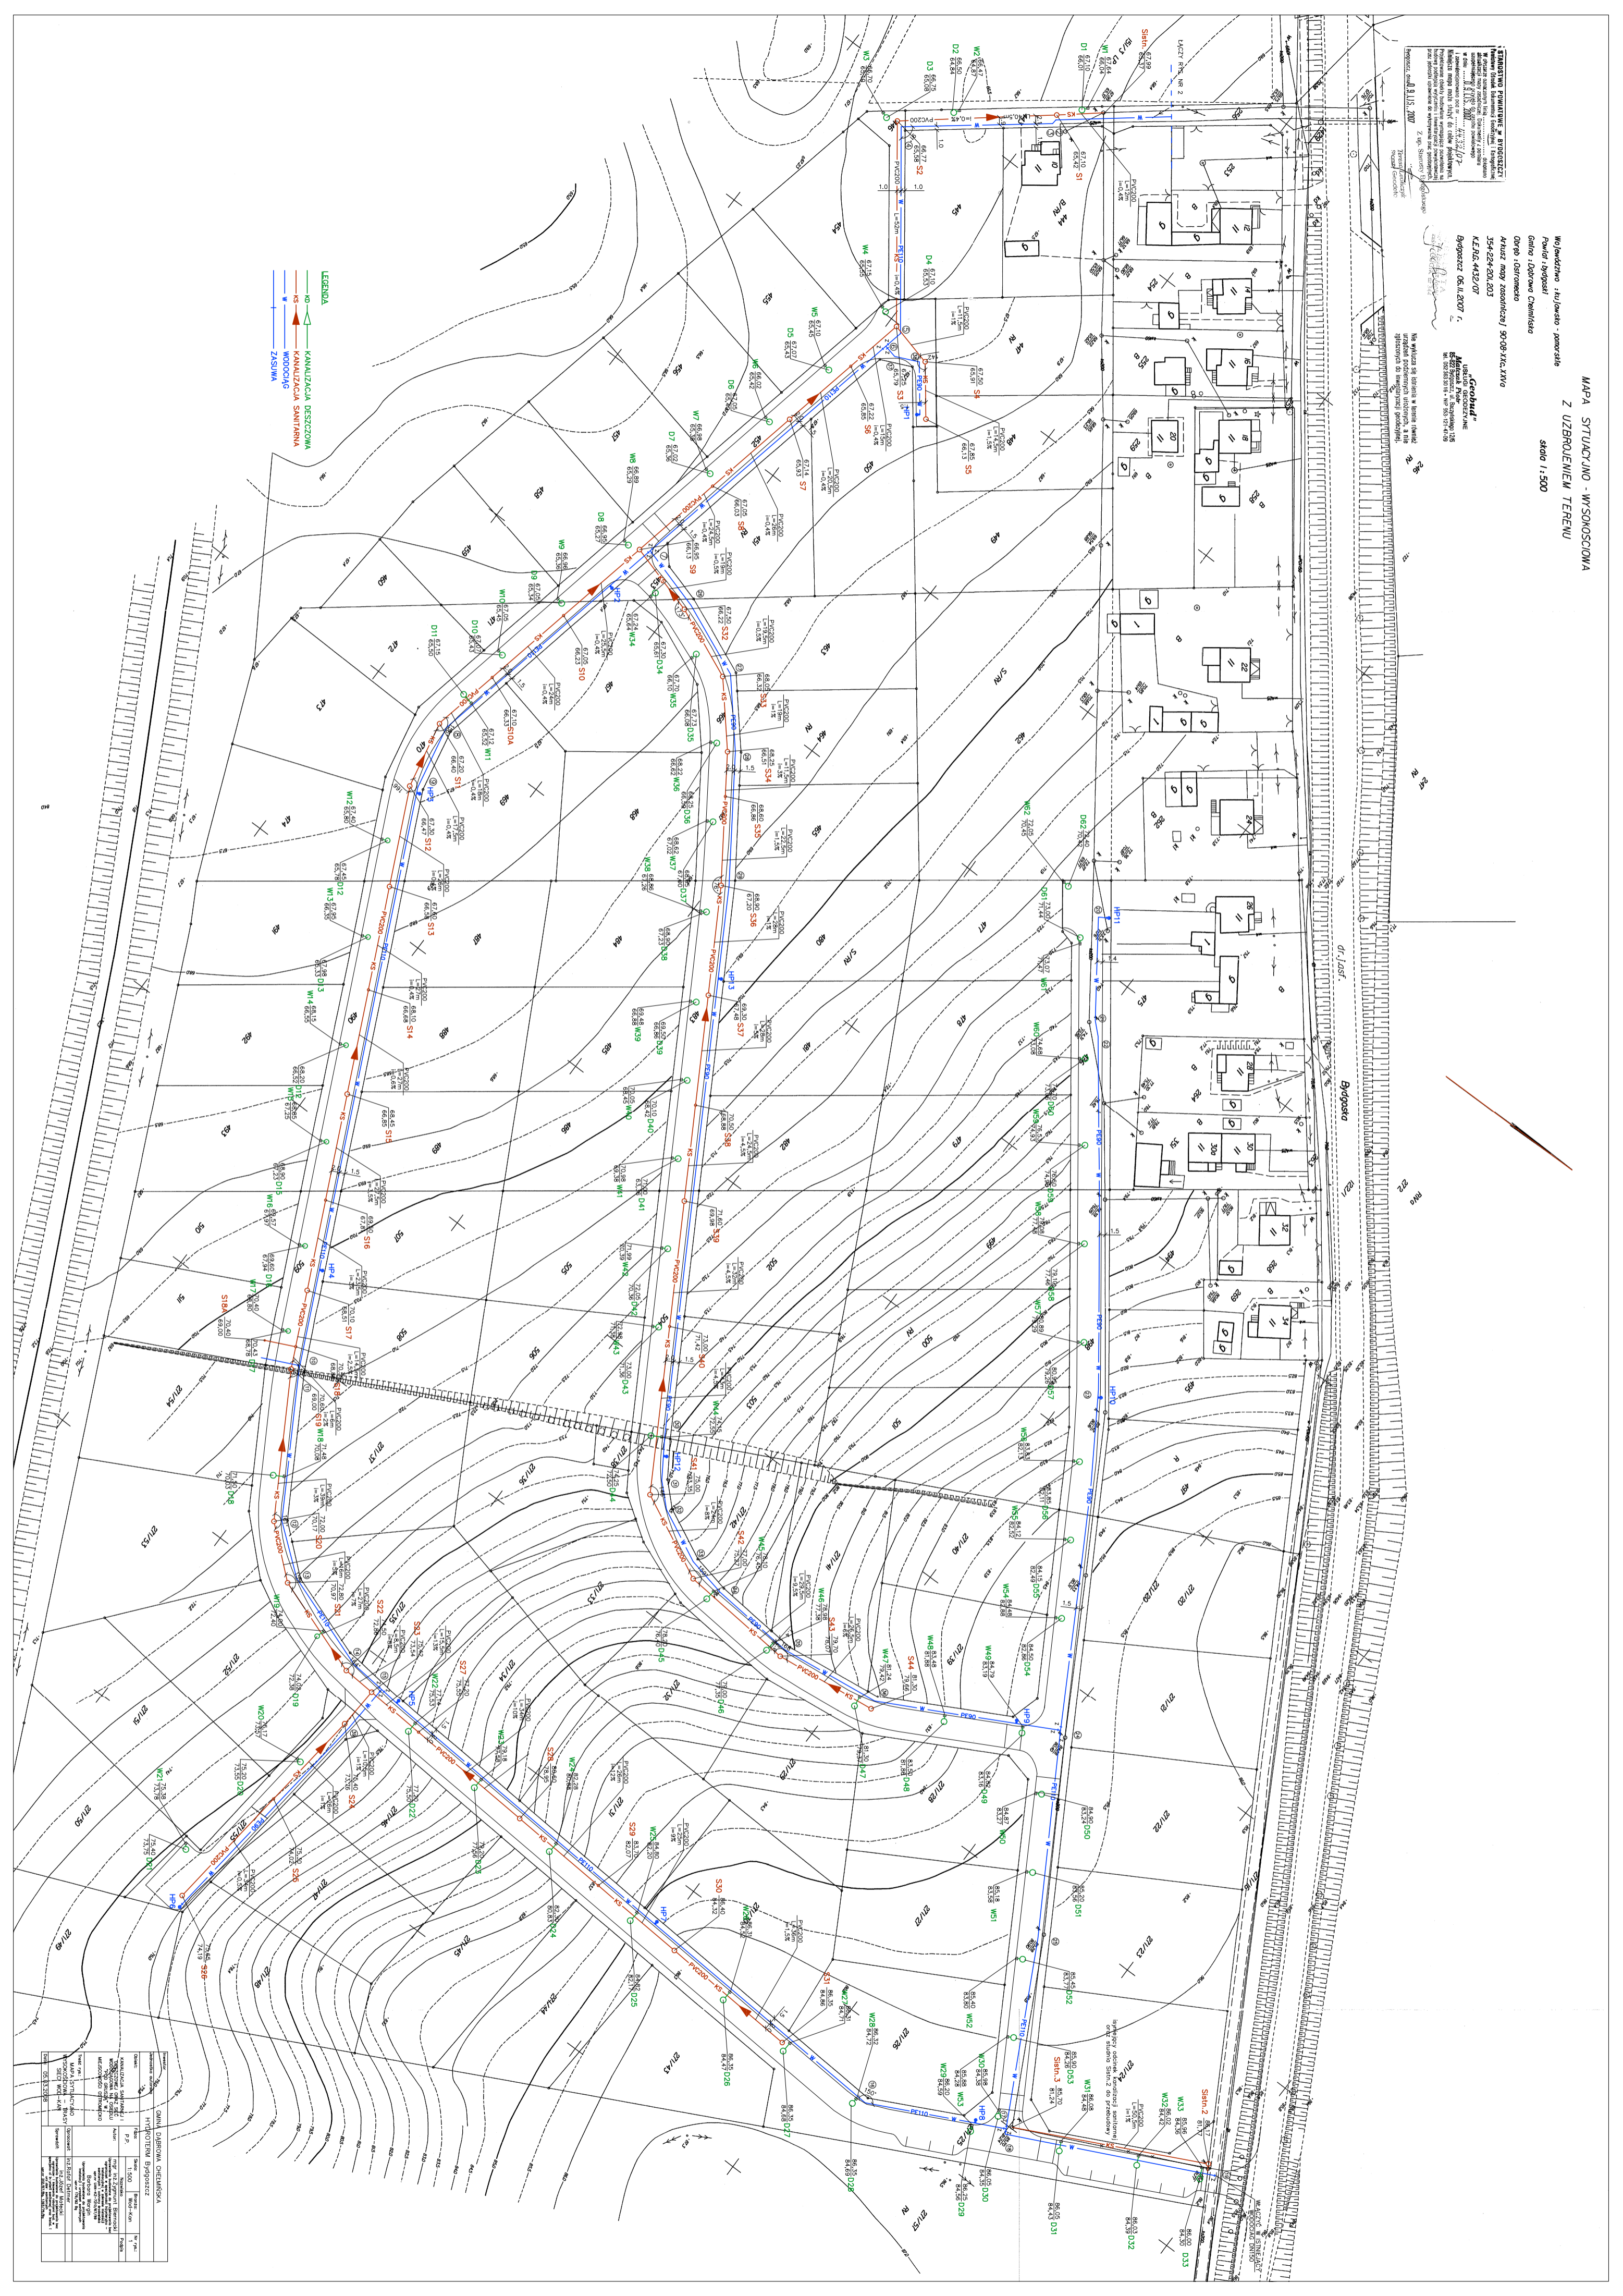

